



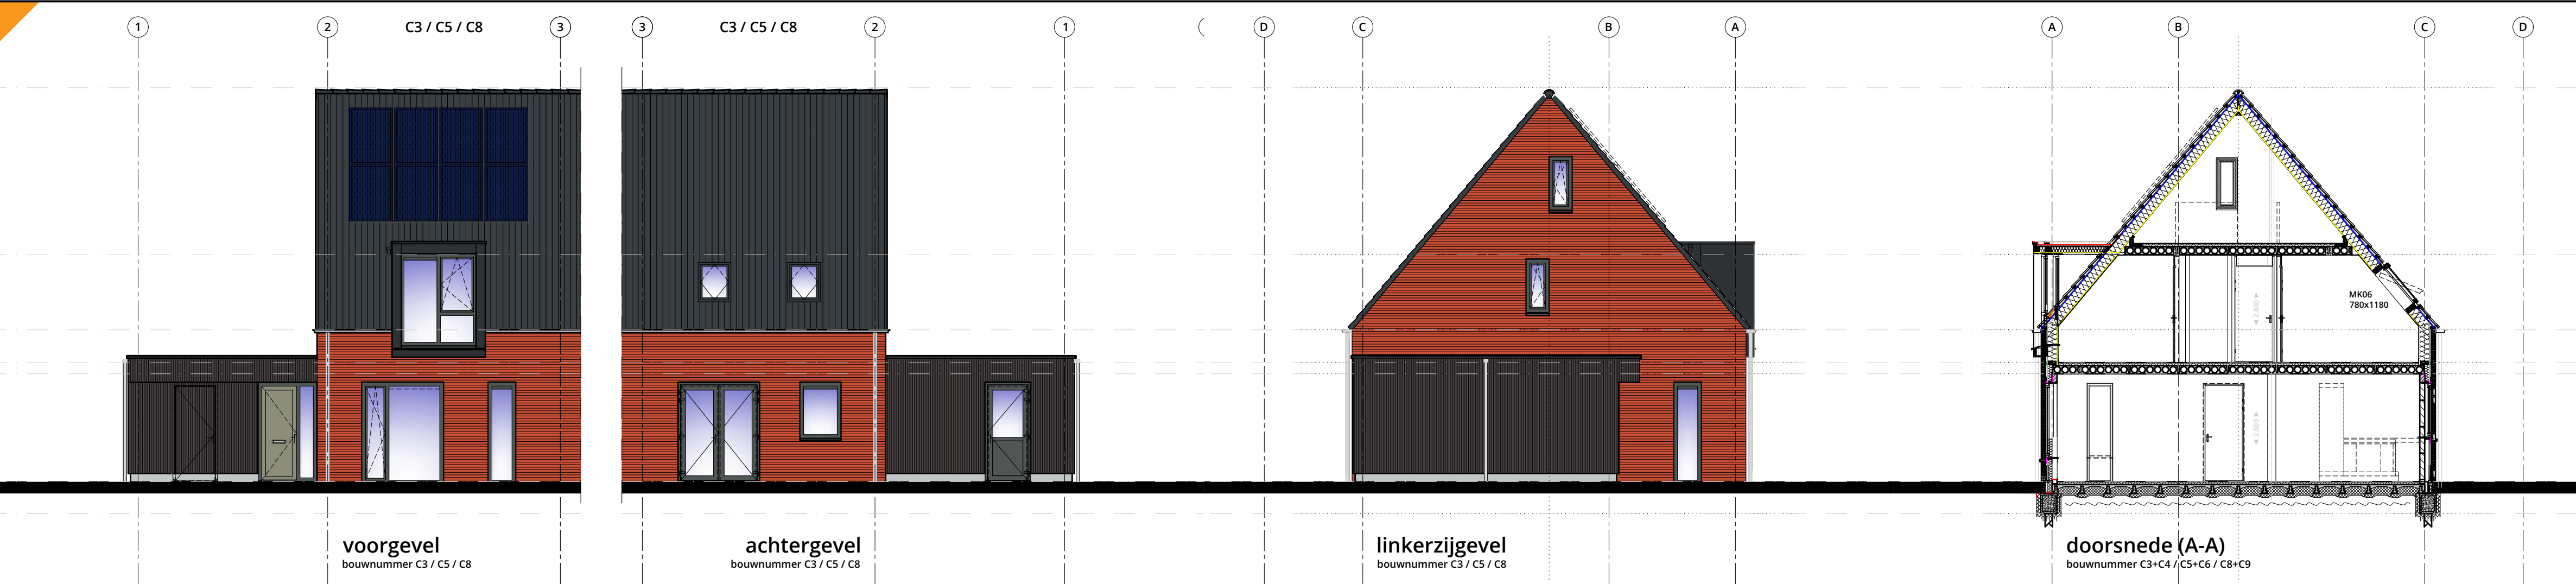

Aan 3D artist impressies kunnen geen rechten worden ontleend.

RENVOOI ARCERINGEN:		constructie ter controle constructeur	
UITVOERING VOLGENS TECHNISCHE OMSCHRIJVING			
	baksteen / metselwerk		beton fundering met funderingskist wapening / vezels: n.t.b. / volgens constructeur
	isolatie		
	dragende wand		
	niet dragende wand / lichte scheidingswand		
	dekplaat met randisolatie en vloerverwarming		
	kanaalplaatvloer (kanalen n.t.b. / leverancier)		
	vloer tegelwerk tussen wand tegelwerk		indien uitgevoerd met vensterbank (binnenzijde) buitenkozijn met afwerking, draai-kliep raam indien uitgevoerd met waterslag (buitenzijde) streepje = loopdeur / actieve deur DDM = deurmaat bth in mm VD = vrije doorgang maat bth in mm
ELEKTRA SYMBOLEN PLATTEGROND VOORBEELD:			
	enkele wandcontactdoos op 300mm +vloer		lichtpunt plafond centraaldoos
	enkele schakelaar op 1050mm +vloer		wandlichtpunt

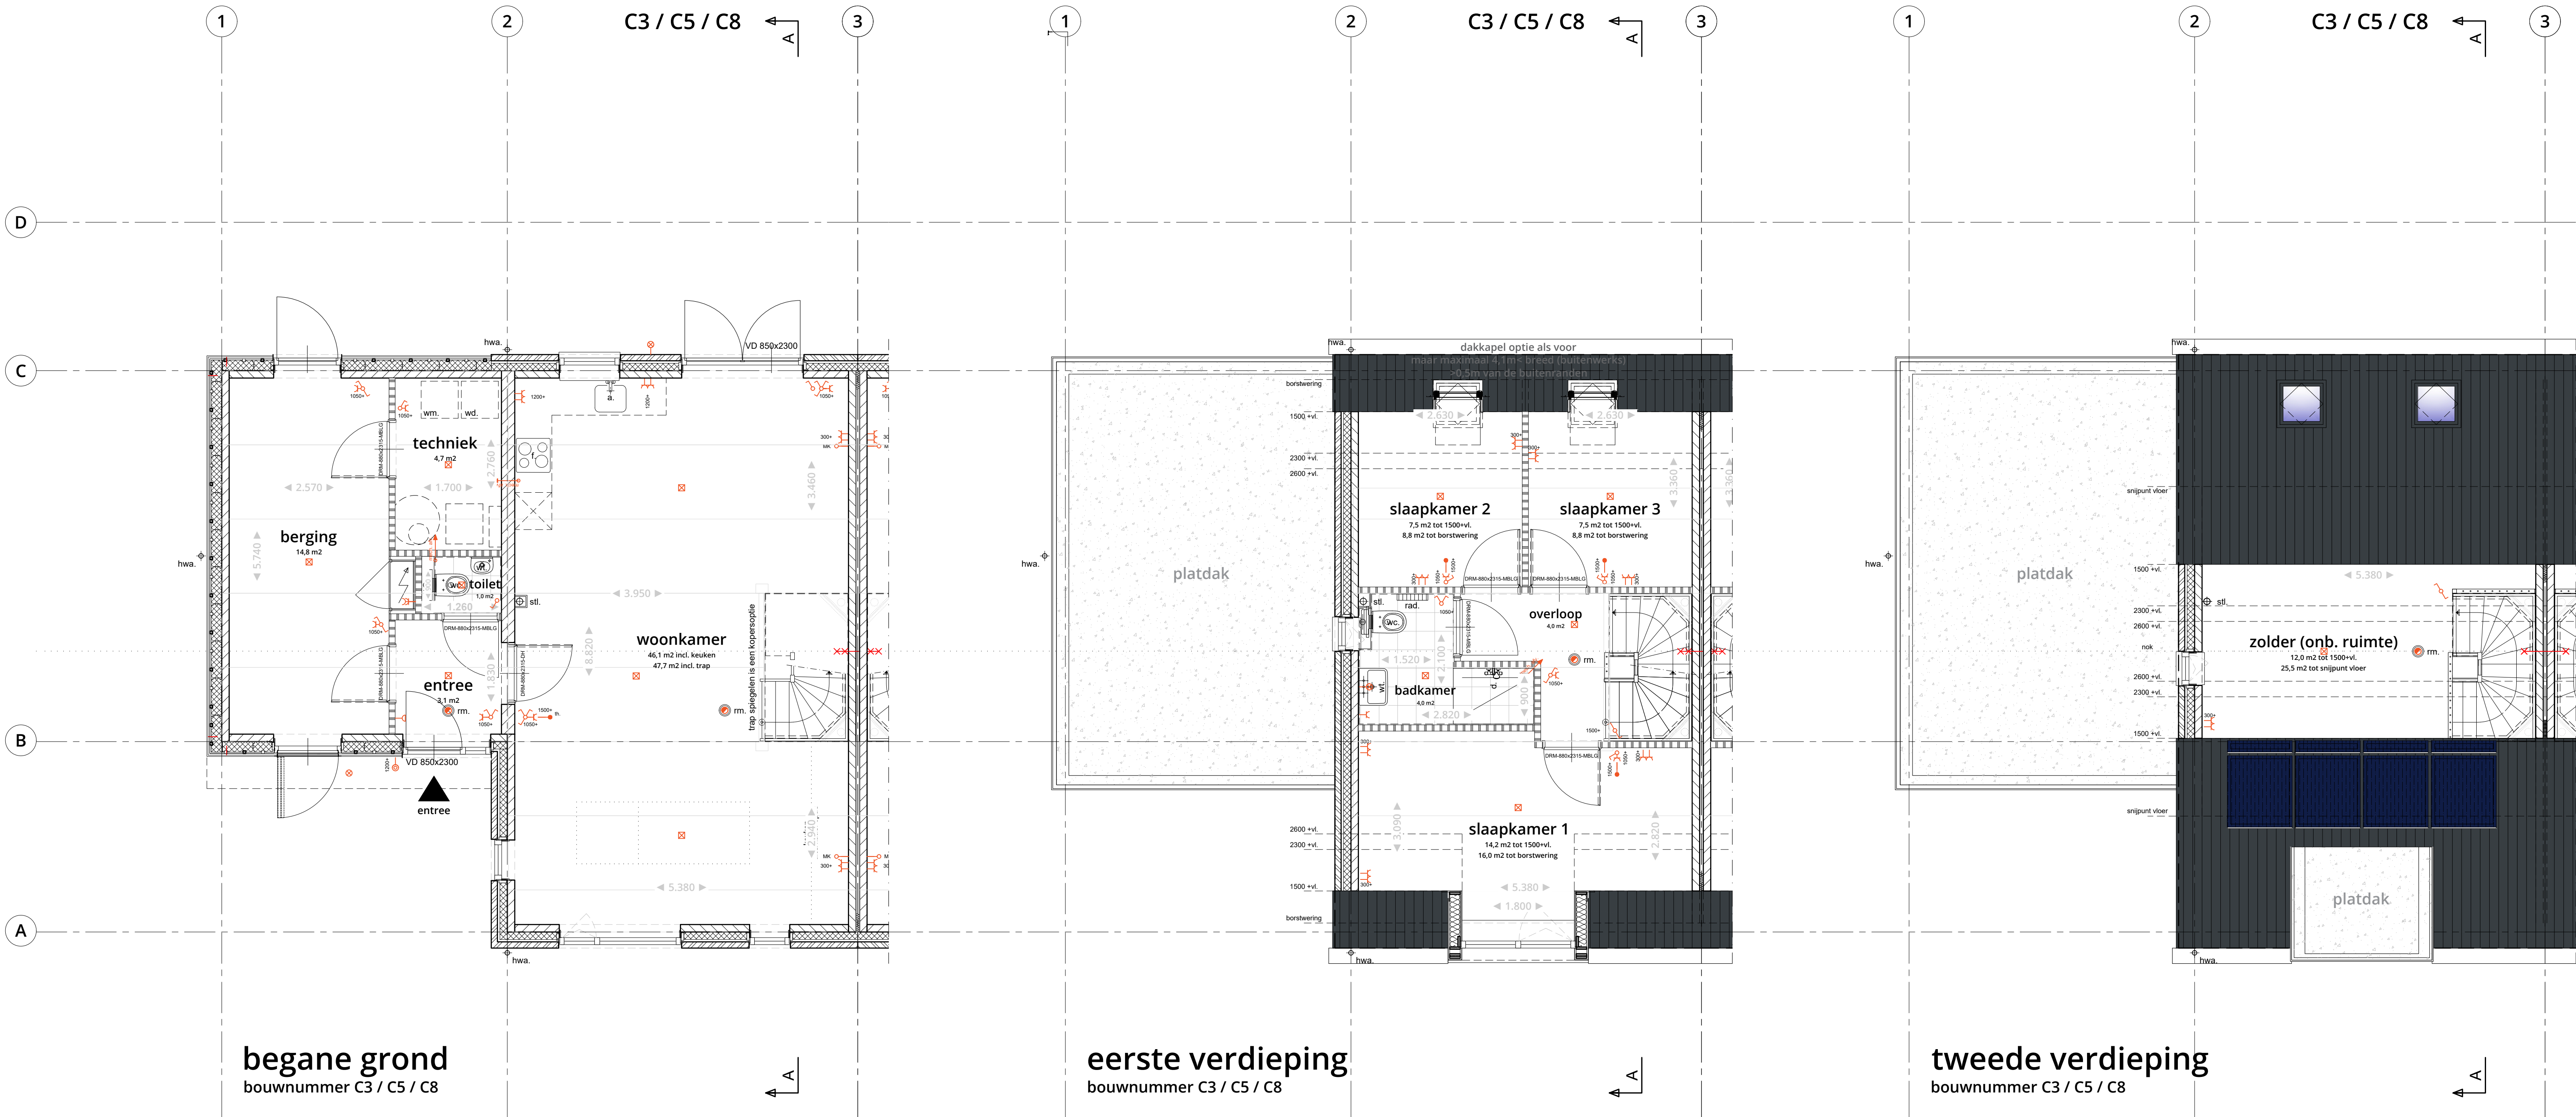

SITUATIE SEROOSKERKE kadastrale gemeente: VEERE schaal: 1:1000

ALGEMEEN NORMERING EN MINIMALE UITGANGSPUNTEN:	
BIJ BESTAAND KAN AL HET ONDERSTAANDE AFWIJKEN:	
NB. TRAP OPTREDE MAX. 188mm / AANTREDE MIN. 220mm BALUSTRADEN MINIMAAL 1000mm + B.K. VLOERAFW. VERTICALE SPIJLEN MAX. OPENING 99mm	NB. UITGANGSPUNTEN INDIEN METSELWERK: WAAFORMAAT 50x100x210mm HALFSTEENS / WILDVERBAND KOPMAAT 110mm / LAAGMAAT 62,5mm VANWEGE HET BAKPROCES E.E.A. I.H.W. TER CONTROLE
NB. CONSTRUCTIE VOLGENS CONSTRUCTEUR	NB. EIGENSCHAPPEN SCHEIDING TUSSEN BUITEN EN BINNEN: OP DE NIEUWE GEBOUWDELEN: THERMISCHE ISOLATIE / WARMTE- / KOUDE- WEERSTAND; KOZIJNEN, RAMEN EN DEUREN GEMID.: MAX. 1,65 W/m2.K- VERTICALE WANDEN: TEN MINSTE RC >4,7 m2.K/W PLATTE EN HELLENDE DAKEN: TEN MINSTE RC >6,3 m2.K/W HORIZONTALE VLOEREN: TEN MINSTE RC >3,7 m2.K/W
NB. VEILIGHEIDSBEGLAZING CONFORM NEN-3569	
NB. BUITENKOZIJNEN, DEUREN EN RAMEN MOETEN VOLDOEN AAN INBRAAKWERENDHEID WEERSTANDSKLASSE 2 VOLGENS NEN-5096	
NB. VOOR HET GEHELE GEBOUW GELDT EEN MAX. DORPELHOOGTE VAN 20mm / VOLGENS BBL	
NB. ELEKTRA CONFORM NEN-1010	
NB. RIOLERING CONFORM NEN-3215	
NB. ROOKMELDERS CONFORM NEN-2555 GEKOPPELD	
NB. VENTILATIE VOLGENS BERKENING NEN-1087	
NB. RIJWBOW MATEN OP TEKENING: NB. AFGEWERKTE MATEN OP TEKENING:	
NB. PARTICULIER OPRACHTGEVERSCAP: / NEE	

BouwConsult
www.bouwconsult37.nl info@bouwconsult37.nl

ONTWIKKELAAR:
info@bmvanhouwelingen.nl
tel. 0184 - 67 72 00
www.bmvanhouwelingen.nl

ROOSROS
ARCHITECTEN

M2

kambler
www.kambler.nl

PLAN: De Bleezenwe - Serooskerke

PROJECT: Nieuwbouw - Twee onder een kap woning

ONDERWERP: KOPERSTEKENING LINKERW. C3/C5/C8

25-08-2025

DEFINITIEF VERKOOP TEKENINGEN SET

werknnummer

bladnummer

230

500

K-TL

A1+

1:50 / 100

N.J.