



Aan 3D artist impressies kunnen geen rechten worden ontleend.

RENVOOI ARCERINGEN: constructie ter controle constructeur	
UITVOERING VOLGENS TECHNISCHE OMSCHRIJVING	
	baksteen / metselwerk
	isolatie
	dragende wand
	niet dragende wand / lichte scheidingwand
	dekplaatvloer met randisolatie en vloerverwarming
	kanaalplaatvloer (kanalen n.t.b. / leverancier)
	vloer tegelwerk tussen wand tegelwerk
ELEKTRA SYMBOLEN PLATTEGROND VOORBEELD:	
	enkele wandcontactdoos op 300mm +vloer
	enkele schakelaar op 1050mm +vloer
UITVOERING VOLGENS TECHNISCHE OMSCHRIJVING	
	beton fundering met funderingskist wapening / vezels: n.t.b. / volgens constructeur
	funderingspalen n.t.b. afmeting / lengte: n.t.b. / volgens constructeur
	indien uitgevoerd met vensterbank (binnenzijde) buitenkozijn met afwerking, draai-kiep raam indien uitgevoerd met waterslag (buitenzijde) streepje = loopdeur / actieve deur DRM = deurmaat bth in mm VD = vrije doorgang maat bth in mm
	lichtpunt plafond centraaldoos
	wandlichtpunt



SITUATIE SEROOSKERKE kadastrale gemeente: VEERE schaal: 1:1000

ALGEMEEN NORMERING EN MINIMALE UITGANGSPUNTEN:	
BIJ BESTAAND KAN AL HET ONDERSTAANDE AFWIJKEN:	
NB. TRAP OPTREDE MAX. 188mm / AANTREDE MIN. 220mm BALUSTRADEN MINIMAAL 1000mm + B.K. VLOERAFW. VERTICALE SPIJLEN MAX. OPENING 99mm	NB. UITGANGSPUNTEN INDIEN METSELWERK: WAALFORMAAT 50x100x210mm HALFSTEENS / WILDVERBAND KOPMAAT 110mm / LAAGMAAT 62,5mm VANWEGE HET BAKPROCES E.E.A. I.H.W. TER CONTROLE
NB. CONSTRUCTIE VOLGENS CONSTRUCTEUR	NB. EIGENSCHAPPEN SCHEIDING TUSSEN BUITEN EN BINNEN: OP DE NIEUWE GEBOUWDELEN: THERMISCHE ISOLATIE / WARMTE- / KOUDE- WEERSTAND: KOZIJNEN, RAMEN EN DEUREN GEMID.: MAX. 1,65 W/m ² .K- VERTICALE WANDEN: TEN MINSTE RC >4,7 m ² .K/W PLATTE EN HELLENDE DAKEN: TEN MINSTE RC >6,3 m ² .K/W HORIZONTALE VLOEREN: TEN MINSTE RC >3,7 m ² .K/W
NB. VEILIGHEIDSGEGLAZING CONFORM NEN-3569	
NB. BUITENKOZIJNEN, DEUREN EN RAMEN MOETEN VOLDOEN AAN INBRAAKWERENDHEID WERSTANDSKLASSE 2 VOLGENS NEN-5096	
NB. VOOR HET GEHELE GEBOUW GELDT EEN MAX. DORPELHOOGTE VAN 20mm / VOLGENS BBL	
NB. ELEKTRA CONFORM NEN-1010	
NB. RIOLERING CONFORM NEN-3215	
NB. ROOKMELDERS CONFORM NEN-2555 GEKOPPELD	
NB. VENTILATIE VOLGENS BEREKENING NEN-1087	
NB. RIJWBOW MATEN OP TEKENING: NB. AFGEWERKTE MATEN OP TEKENING:	
NB. PARTICULIER OPRACHTGEVERSCAP: / NEE	

ONTWIKKELAAR:
info@bmvanhouwelingen.nl
tel. 0184 - 67 72 00
www.bmvanhouwelingen.nl

BouwConsult
www.bouwconsult37.nl info@bouwconsult37.nl

ROOSROS
ARCHITECTEN

M2 **kambler**


PLAN: De Bleezenweie - Serooskerke
PROJECT: Nieuwbouw - Twee onder een kap woning
ONDERWERP: KOPERSTEKENING RECHTERW. C4/C6/C9

25-08-2025 DEFINITIEF VERKOOP TEKENINGEN SET


datum omschrijving

werknnummer bladnummer
230 500 K-TR


A1+ 1:50 / 100 N.J.

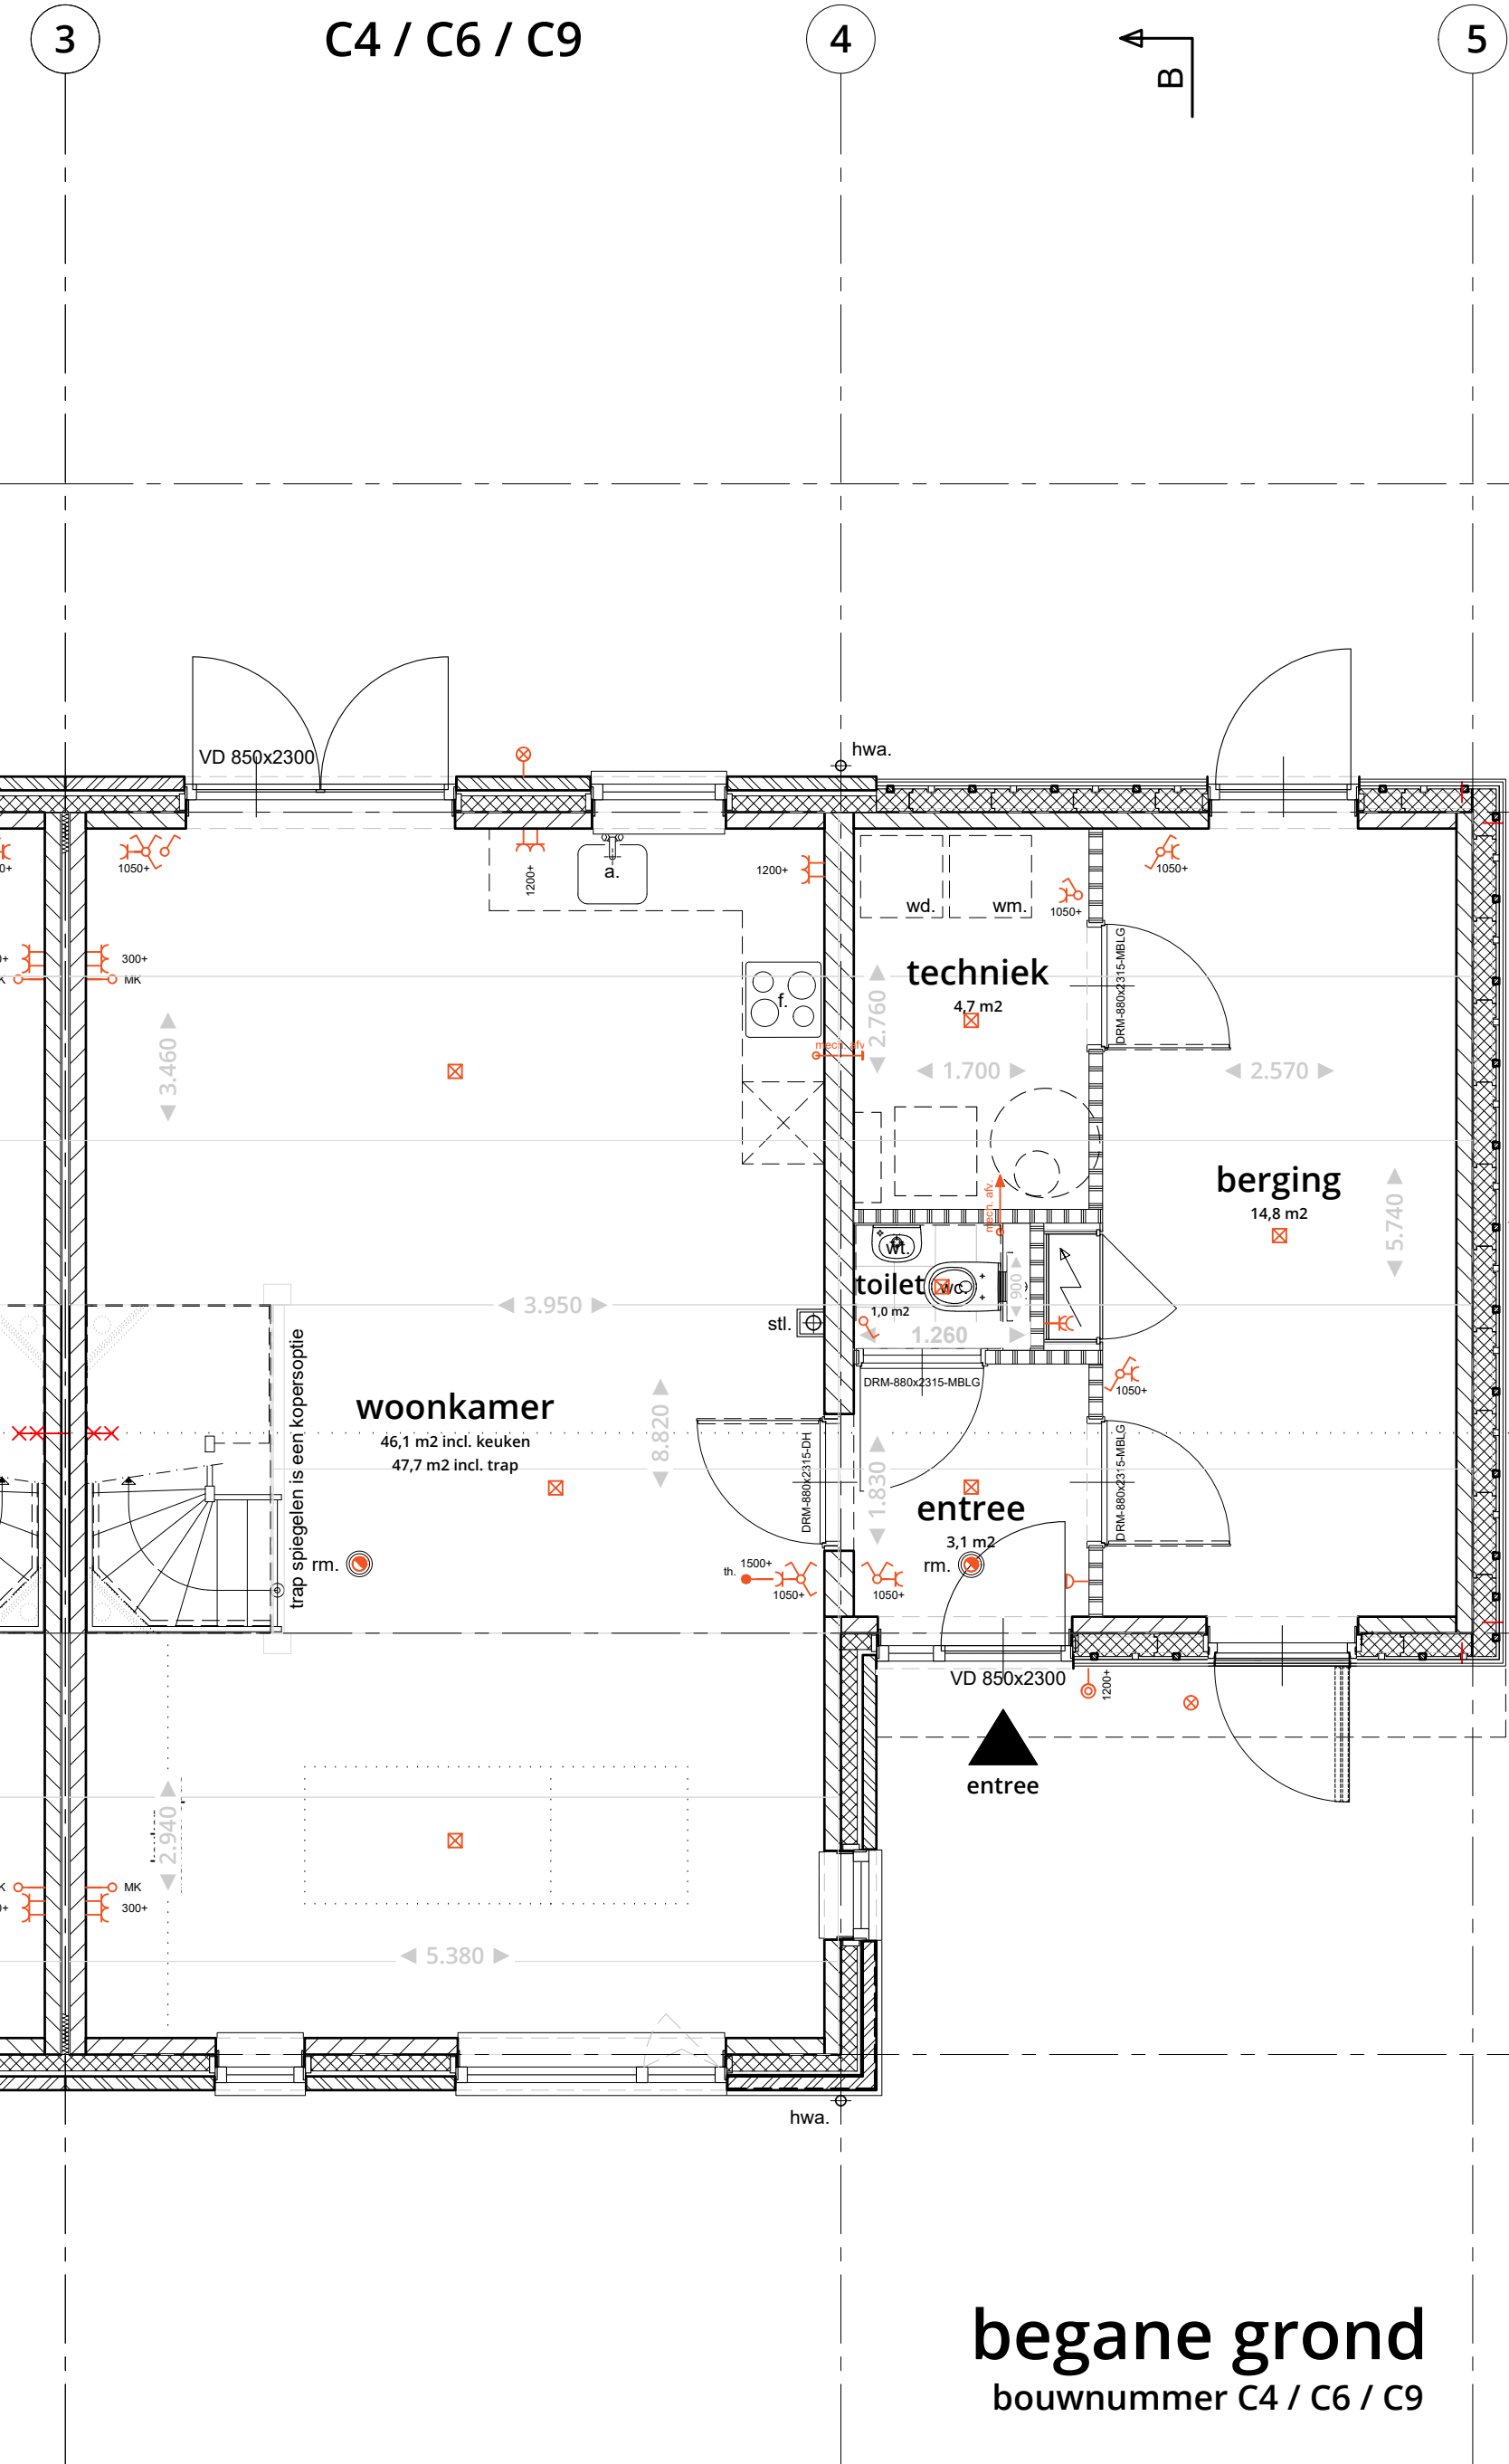

begane grond
bouwnummer C4 / C6 / C9

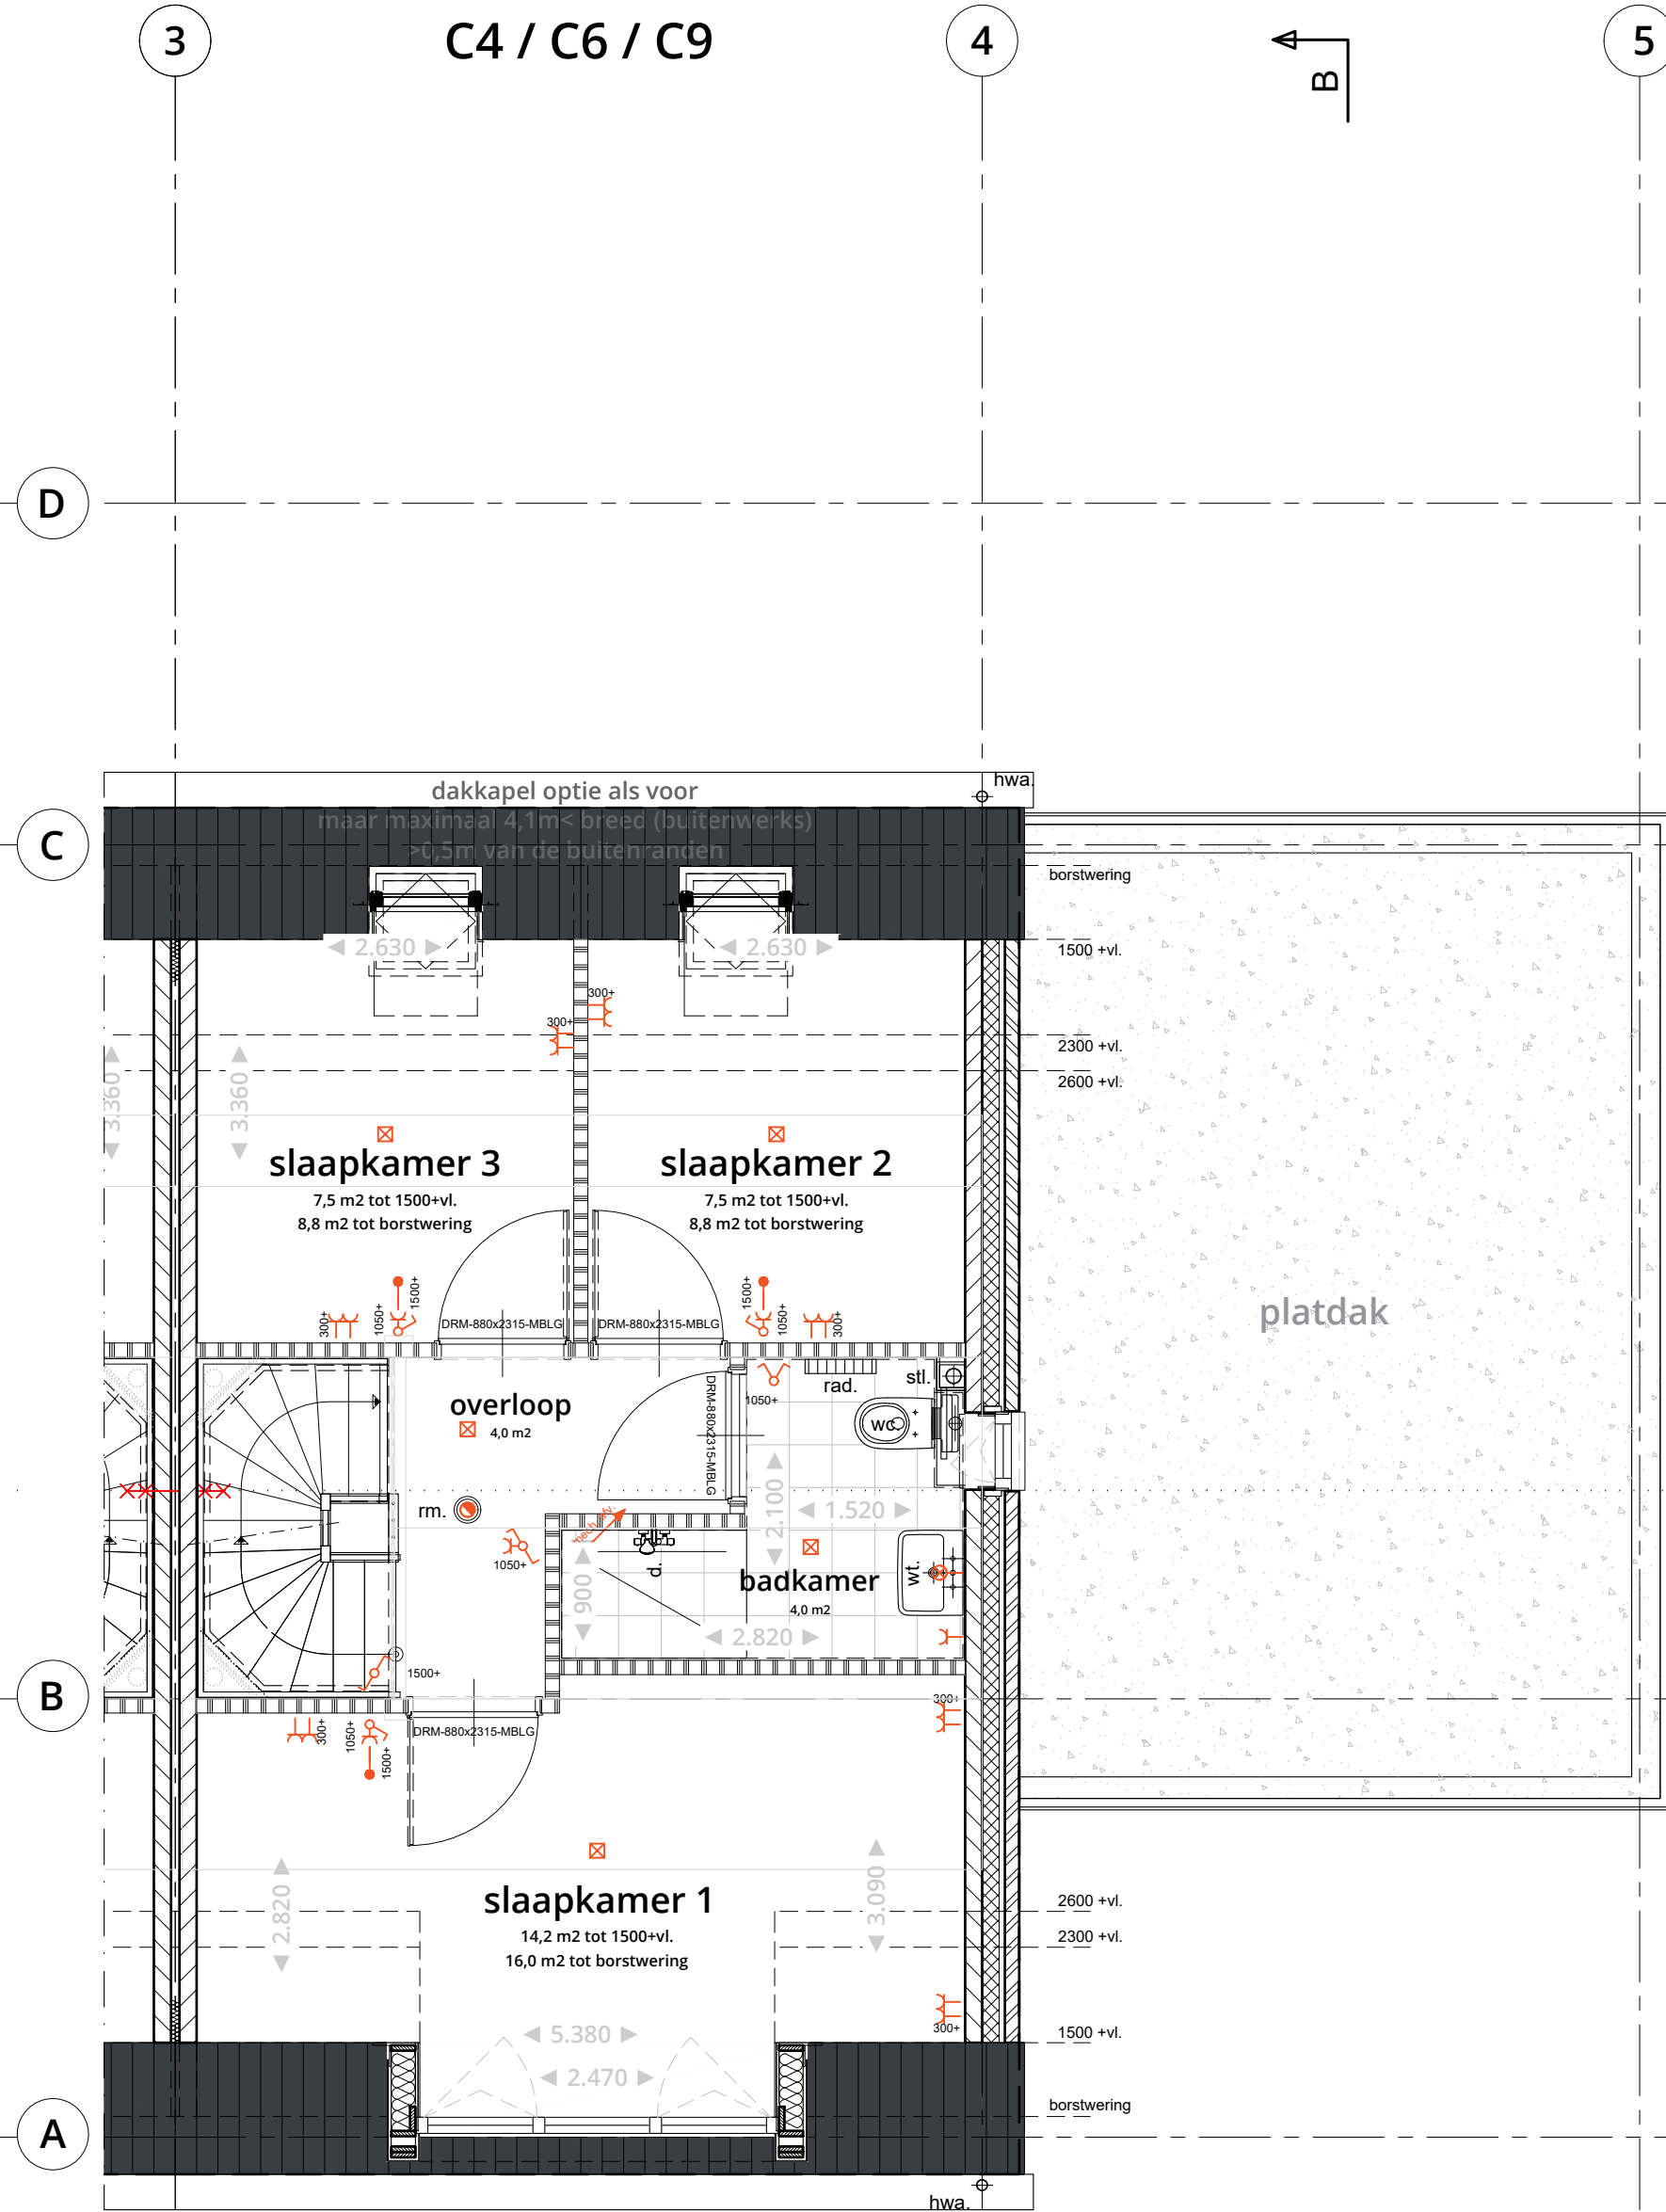

eerste verdieping
bouwnummer C4 / C6 / C9

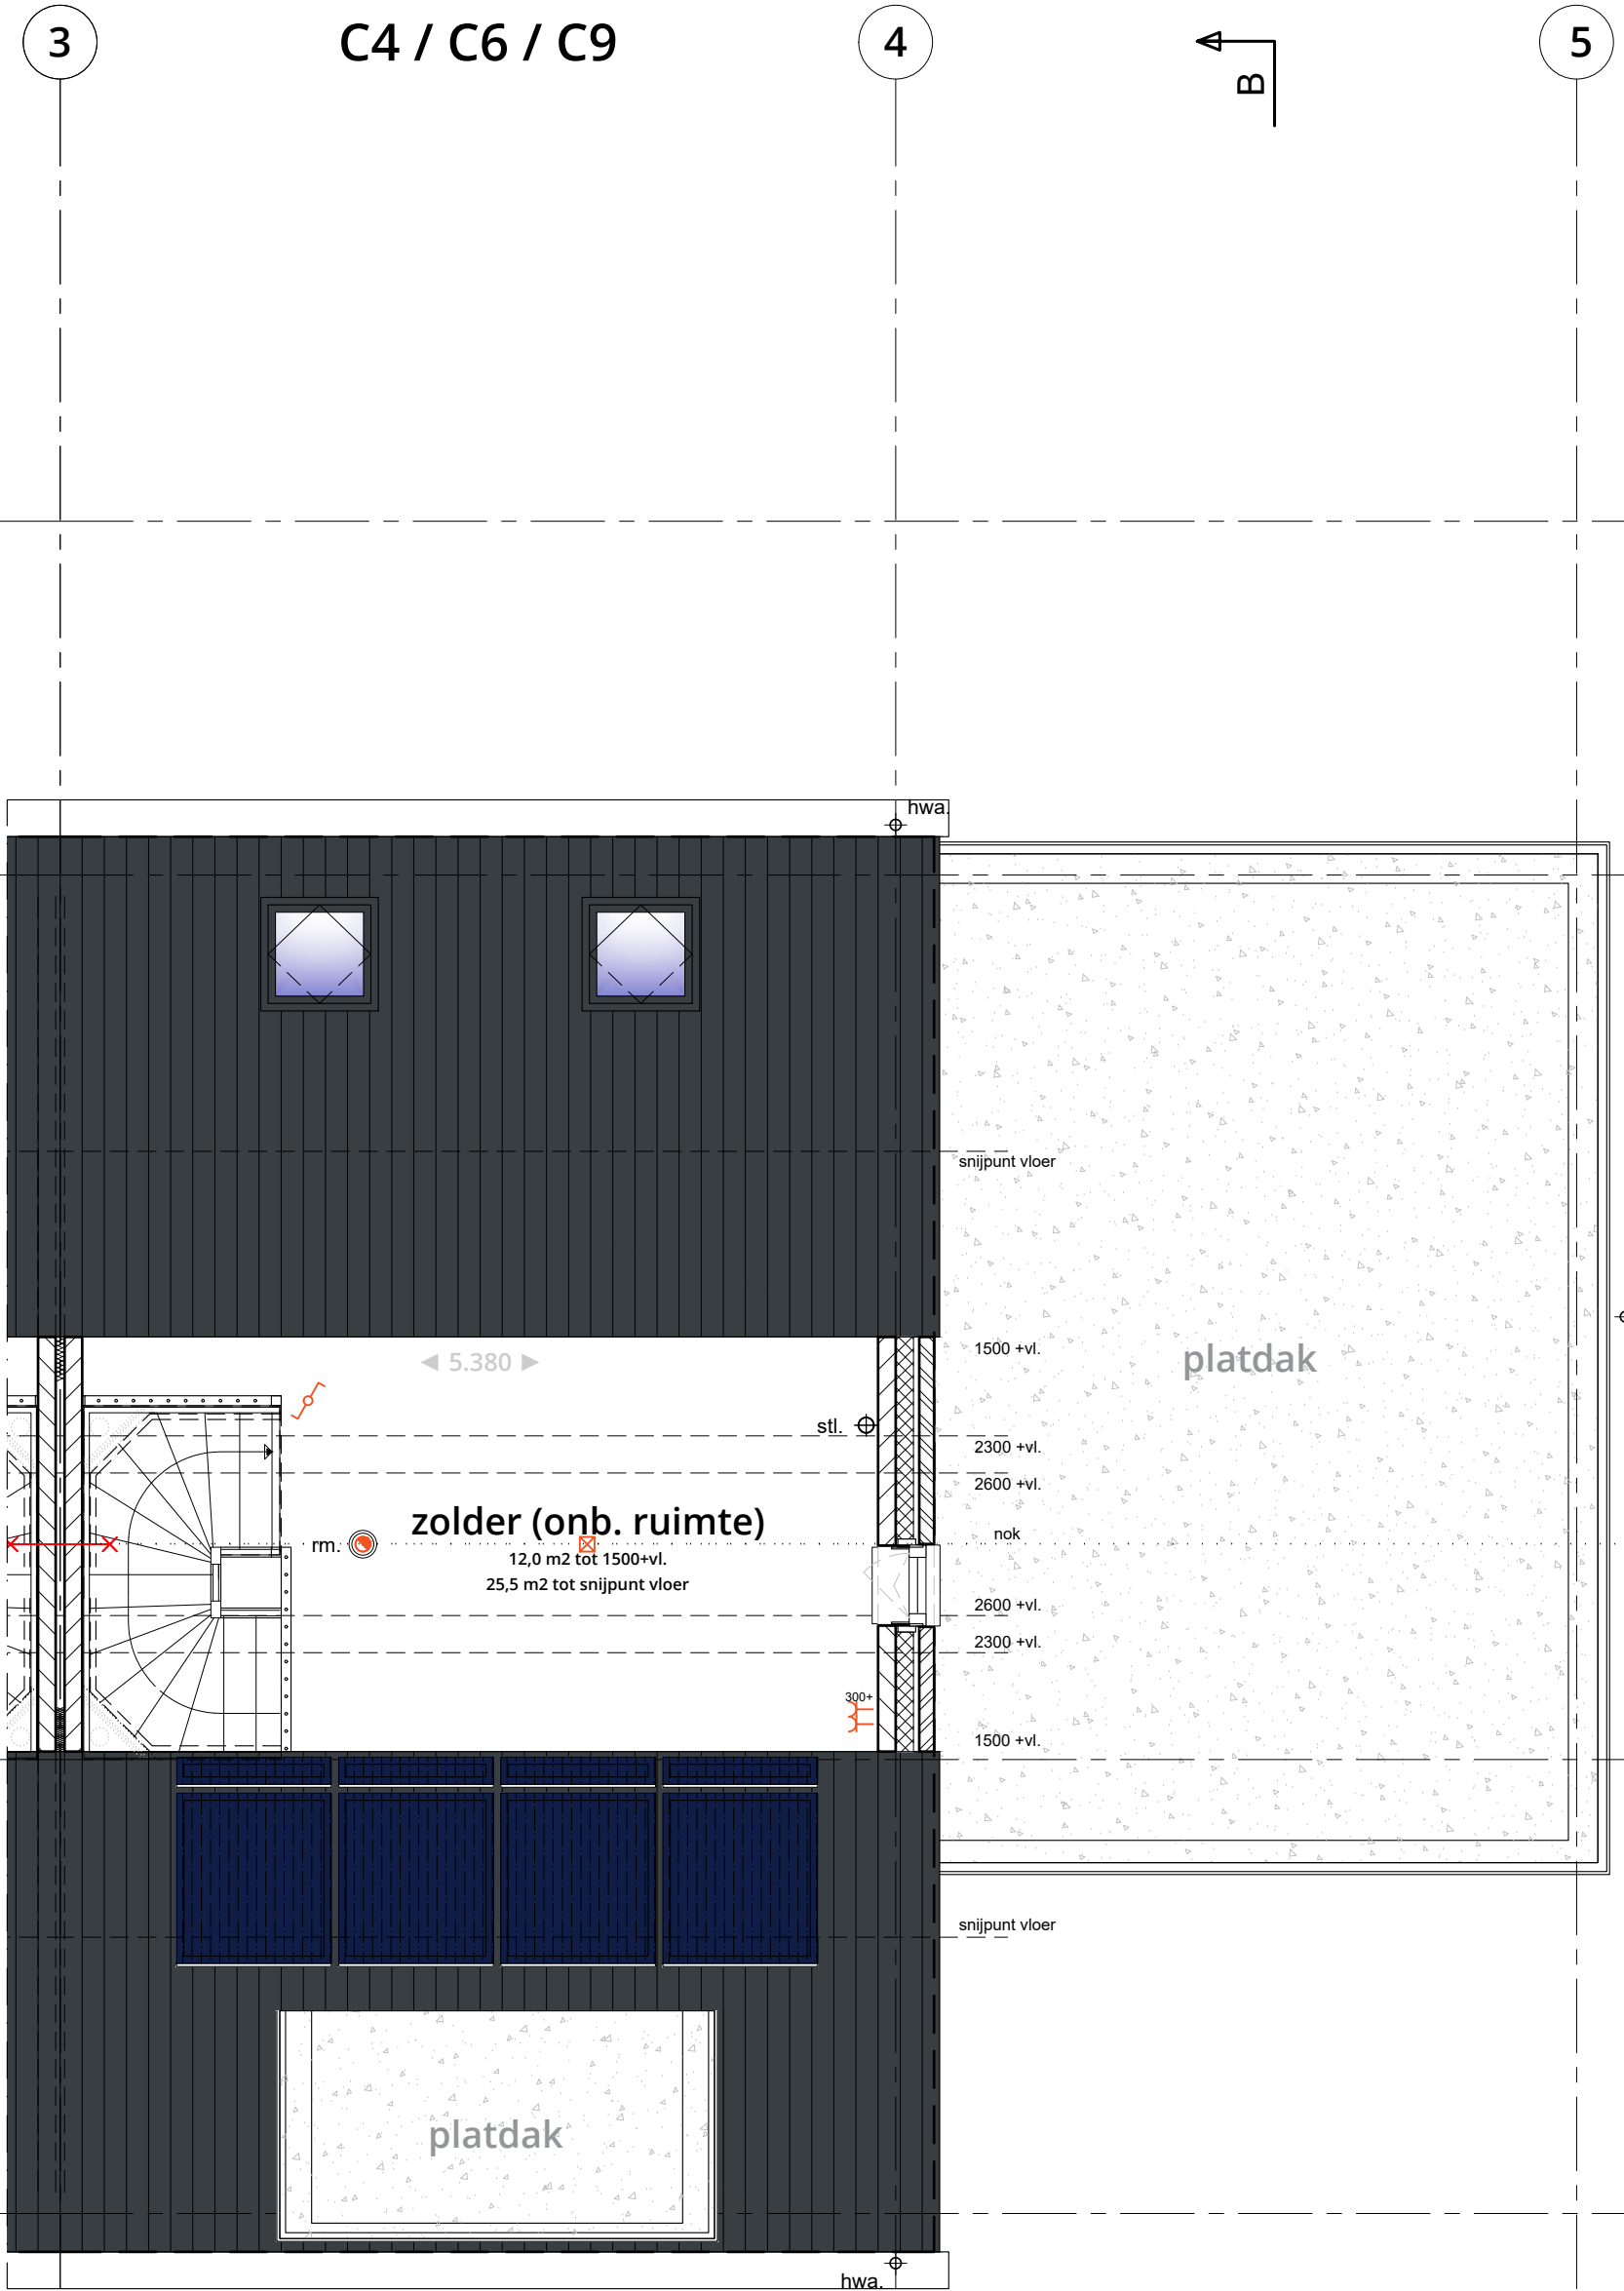

tweede verdieping
bouwnummer C4 / C6 / C9