




voorgevel



achtergevel

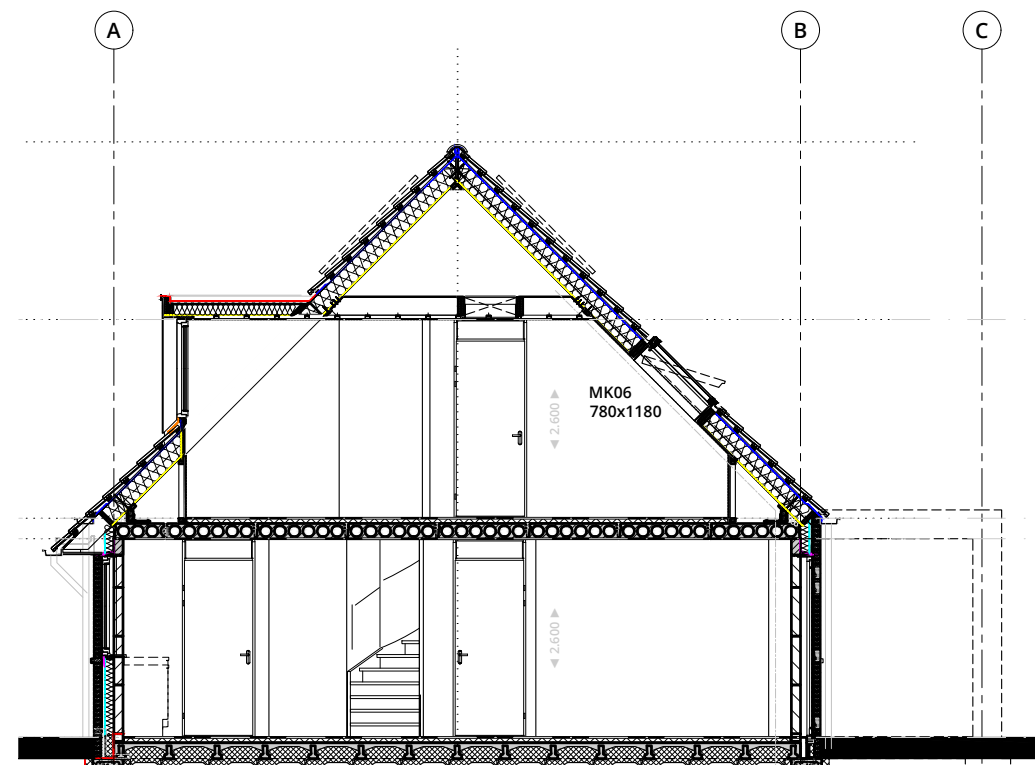

doorsnede



Aan 3D artist impressies kunnen geen rechten worden ontleend.

## RENVOOI ARCERINGEN:

constructie ter controle constructeur

### UITVOERING VOLGENS TECHNISCHE OMSCHRIJVING

- baksteen / metselwerk
- isolatie
- dragende wand
- niet dragende wand / lichte scheidingwand
- dekplaatvloer met randisolatie en vloerverwarming
- kanaalplaatvloer (kanalen n.t.b. / leverancier)
- vloer tegelwerk tussen wand tegelwerk

### ELEKTRA SYMBOLEN PLATTEGROND VOORBEELD:

- enkele wandcontactdoos op 300mm +vloer
- enkele schakelaar op 1050mm +vloer

### UITVOERING VOLGENS TECHNISCHE OMSCHRIJVING

- beton fundering met funderingskist wapening / vezels: n.t.b. / volgens constructeur
- funderingspalen n.t.b. afmeting / lengte: n.t.b. / volgens constructeur
- indien uitgevoerd met vensterbank (binnenzijde)
- buitenkozijn met afwerking, draai-kiep raam
- indien uitgevoerd met waterslag (buitenzijde)
- streepte = loopdeur / actieve deur
- DRM = deurmaat bth in mm
- VD = vrije doorgang maat bth in mm
- lichtpunt plafond centraaldoos
- wandlichtpunt



SITUATIE SEROOSKERKE

kadastrale gemeente: VEERE  
schaal: 1:1000

## ALGEMEEN NORMERING EN MINIMALE UITGANGSPUNTEN:

### BIJ BESTAAND KAN AL HET ONDERSTAANDE AFWIJKEN:

- NB. TRAP OPTREDE MAX. 188mm / AANTREDE MIN. 220mm
- BALUSTRADEN MINIMAAL 1000mm + B.K. VLOERAFW.
- VERTICALE SPIJLEN MAX. OPENING 99mm

### NB. CONSTRUCTIE VOLGENS CONSTRUCTEUR

### NB. VEILIGHEIDSBEGLAZING CONFORM NEN-3569

- NB. BUITENKOZIJNEN, DEUREN EN RAMEN MOETEN VOLDOEN AAN INBRAAKWERENDHEID
- WEERSTANDSKLASSE 2 VOLGENS NEN-5096

### NB. VOOR HET GEHELE GEBOUW GELDT EEN MAX. DORPELHOOGTE VAN 20mm / VOLGENS BBL

### NB. ELEKTRA CONFORM NEN-1010

### NB. RIOLERING CONFORM NEN-3215

### NB. ROOKMELDERS CONFORM NEN-2555 GEKOPPELD

### NB. VENTILATIE VOLGENS BEREKENING NEN-1087

- NB. RUWBOW MATEN OP TEKENING: 1:100
- NB. AFGEWERKTE MATEN OP TEKENING: 1:50

### NB. PARTICULIER OPDRACHTGEVERSCAP: / NEE

### RENVOOI: (plaats voor)

- hwa. hemelwater afvoer
- stl. standleiding
- kwk. koud water buitenkraan
- sp. schroput
- rm. rookmelder gekoppeld
- brandwerendheid 30/60/ZELFSLUITEND

- cv. centrale verwarm.
- wp. warmtepomp ntb
- mk. meterkast
- vv. vloerverw. verd. NTB
- th. thermostaat
- co<sup>2</sup> co<sup>2</sup> meter ntb
- mv. mech. ventilatie box
- lucht afvoerpunt ntb
- wc.toilet
- bd. bidet
- ur. urinoir
- b. bad
- d. douche
- wt. wastafel / fontein
- ug. uitstortgootsteen
- wm. wasmachine
- wd. wasdroger
- a. aanrecht
- vw. vaatwasser
- kk. koelkast
- vr. vriezer
- mg. magnetron
- ov. oven
- f. fornuis
- wo. waterontharder
- om. omvormer
- vl. vloerluis
- mp. meterput

### BIJ BESTAAND KAN AL HET ONDERSTAANDE AFWIJKEN:

- NB. UITGANGSPUNTEN INDIEN METSELWERK: WAALFORMAAT 50x100x210mm
- HALFSTEENS / WILDVERBAND
- KOPMAAT 110mm / LAAGMAAT 62,5mm
- VANWEGE HET BAKPROCES E.E.A. I.H.W. TER CONTROLE

- NB. EIGENSCHAPPEN SCHEIDING TUSSEN BUITEN EN BINNEN: OP DE NIEUWE GEBOUWDELLEN: THERMISCHE ISOLATIE / WARMTE- / KOUDE- WEERSTAND: KOZIJNEN, RAMEN EN DEUREN GEMID.: MAX. 1.65 W/m<sup>2</sup>.K< VERTICALE WANDEN: TEN MINSTE RC >4,7 m<sup>2</sup>.K/W PLATTE EN HELLENDE DAKEN: TEN MINSTE RC >6,3 m<sup>2</sup>.K/W HORIZONTALE VLOEREN: TEN MINSTE RC >3,7 m<sup>2</sup>.K/W



BouwConsult

www.bouwconsult37.nl info@bouwconsult37.nl

### ONTWIKKELAAR:

info@bmvanhouwelingen.nl

tel. 0184 - 67 72 90

www.bmvanhouwelingen.nl



|              |                                     |
|--------------|-------------------------------------|
| PLAN:        | De Biezenwele - Serooskerke         |
| PROJECT:     | Nieuwbouw - 7 in 1 rij woningen (B) |
| ONDERWERP:   | KOPERSTEKENING BOUWNUMMER-B4        |
| datum        | 25-08-2025                          |
| omschrijving | DEFINITIEF VERKOOP TEKENINGEN SET   |
| werknnummer  | 230                                 |
| bladnummer   | 500 K-B4                            |
| A1           | 1:50 / 100                          |
| N.J.         |                                     |