




voorgevel



achtergevel

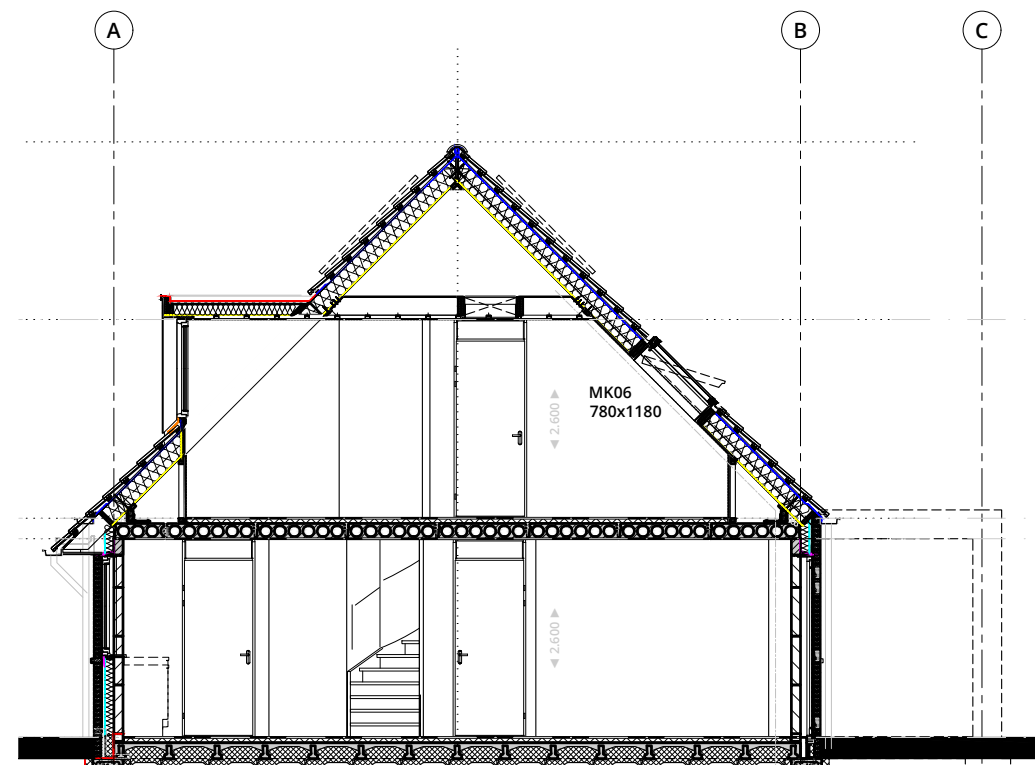

doorsnede



Aan 3D artist impressies kunnen geen rechten worden ontleend.

RENVOOI ARCKERINGEN:

constructie ter controle constructeur

UITVOERING VOLGENS TECHNISCHE OMSCHRIJVING

- baksteen / metselwerk
- isolatie
- dragende wand
- niet dragende wand / lichte scheidingwand
- dekplaat met randisolatie en vloerverwarming
- kanaalplaatvloer (kanalen n.t.b. / leverancier)
- vloer tegelwerk tussen wand tegelwerk

ELEKTRA SYMBOLEN PLATTEGROND VOORBEELD:

- enkele wandcontactdoos op 300mm +vloer
- enkele schakelaar op 1050mm +vloer

UITVOERING VOLGENS TECHNISCHE OMSCHRIJVING

- beton fundering met funderingskist
- wapening / vezels: n.t.b. / volgens constructeur
- funderingspalen n.t.b.
- afmeting / lengte: n.t.b. / volgens constructeur
- indien uitgevoerd met vensterbank (binnenzijde)
- buitenkozijn met afwerking, draai-kliep raam
- indien uitgevoerd met waterslag (buitenzijde)
- streepte = loopdeur / actieve deur
- DRM = deurmaat bxb in mm
- VD = vrije doorgang maat bxb in mm
- lichtpunt plafond centraaldoos
- wandlichtpunt



SITUATIE SEROOSKERKE

kadastrale gemeente: VEERE
schaal: 1:1000

ALGEMEEN NORMERING EN MINIMALE UITGANGSPUNTEN:

BIJ BESTAAND KAN AL HET ONDERSTAANDE AFWIJKEN:

- NB. TRAP OPTREDE MAX. 188mm / AANTREDE MIN. 220mm
- BALUSTRADEN MINIMAAL 1000mm + B.K. VLOERAFW.
- VERTICALE SPIJLEN MAX. OPENING 99mm
- NB. CONSTRUCTIE VOLGENS CONSTRUCTEUR
- NB. VEILIGHEIDSBEGLAZING CONFORM NEN-3569
- NB. BUITENKOZIJNEN, DEUREN EN RAMEN MOETEN VOLDOEN AAN INBRAAKWERENDHEID
- WEERSTANDSKLASSE 2 VOLGENS NEN-5096
- NB. VOOR HET GEHELE GEBOUW GELDT EEN MAX. DORPELHOOGTE VAN 20mm / VOLGENS BBL
- NB. ELEKTRA CONFORM NEN-1010
- NB. RIOLERING CONFORM NEN-3215
- NB. ROOKMELDERS CONFORM NEN-2555 GEKOPPELD
- NB. VENTILATIE VOLGENS BEREKENING NEN-1087
- NB. RUWBOW MATEN OP TEKENING:
- NB. AFGEWERKTE MATEN OP TEKENING:
- NB. PARTICULIER OPDRACHTGEVERSCAP: / NEE


BIJ BESTAAND KAN AL HET ONDERSTAANDE AFWIJKEN:

- NB. UITGANGSPUNTEN INDIEN METSELWERK: WAALFORMAAT 50x100x210mm
- HALFSTEENS / WILDVERBAND
- KOPMAAT 110mm / LAAGMAAT 62,5mm
- VANWEGE HET BAKPROCES E.E.A. I.H.W. TER CONTROLE
- NB. EIGENSCHAPPEN SCHEIDING TUSSEN BUITEN EN BINNEN: OP DE NIEUWE GEBOUWDELEN:
- THERMISCHE ISOLATIE / WARMTE- / KOUDE- WIERSTAND: KOZIJNEN, RAMEN EN DEUREN GEMID.: MAX. 1,65 W/m2.K<
- VERTICALE WANDEN: TEN MINSTE RC >4,7 m2.K/W
- PLATTE EN HELLENDE DAKEN: TEN MINSTE RC >6,3 m2.K/W
- HORIZONTALE VLOEREN: TEN MINSTE RC >3,7 m2.K/W


RENVOOI: (plaats voor)

- hwa. hemelwater afvoer
- stl. standleiding
- kwk. koud water buitenkraan
- sp. schroput
- rm. rookmelder gekoppeld
- brandwerendheid 30/60/ZELFSLUITEND


- cv. centrale verwarm.
- wp. warmtepomp ntb
- mk. meterkast
- vv. vloerverw. verd. NTB
- th. thermostaat
- co2 co2 meter ntb
- mv. mech. ventilatie box
- lucht afvoerpunt ntb
- wc.toilet
- bd. bidet
- ur. urinoir
- b. bad
- d. douche
- wt. wastafel / fontein
- ug. uitstortgootsteen
- wm. wasmachine
- wd. wasdroger
- a. aanrecht
- vw. vaatwasser
- kk. koelkast
- vr. vriezer
- mg. magnetron
- ov. oven
- f. fornuis
- wo. waterontharder
- om. omvormer
- vl. vloerluis
- mp. meterput

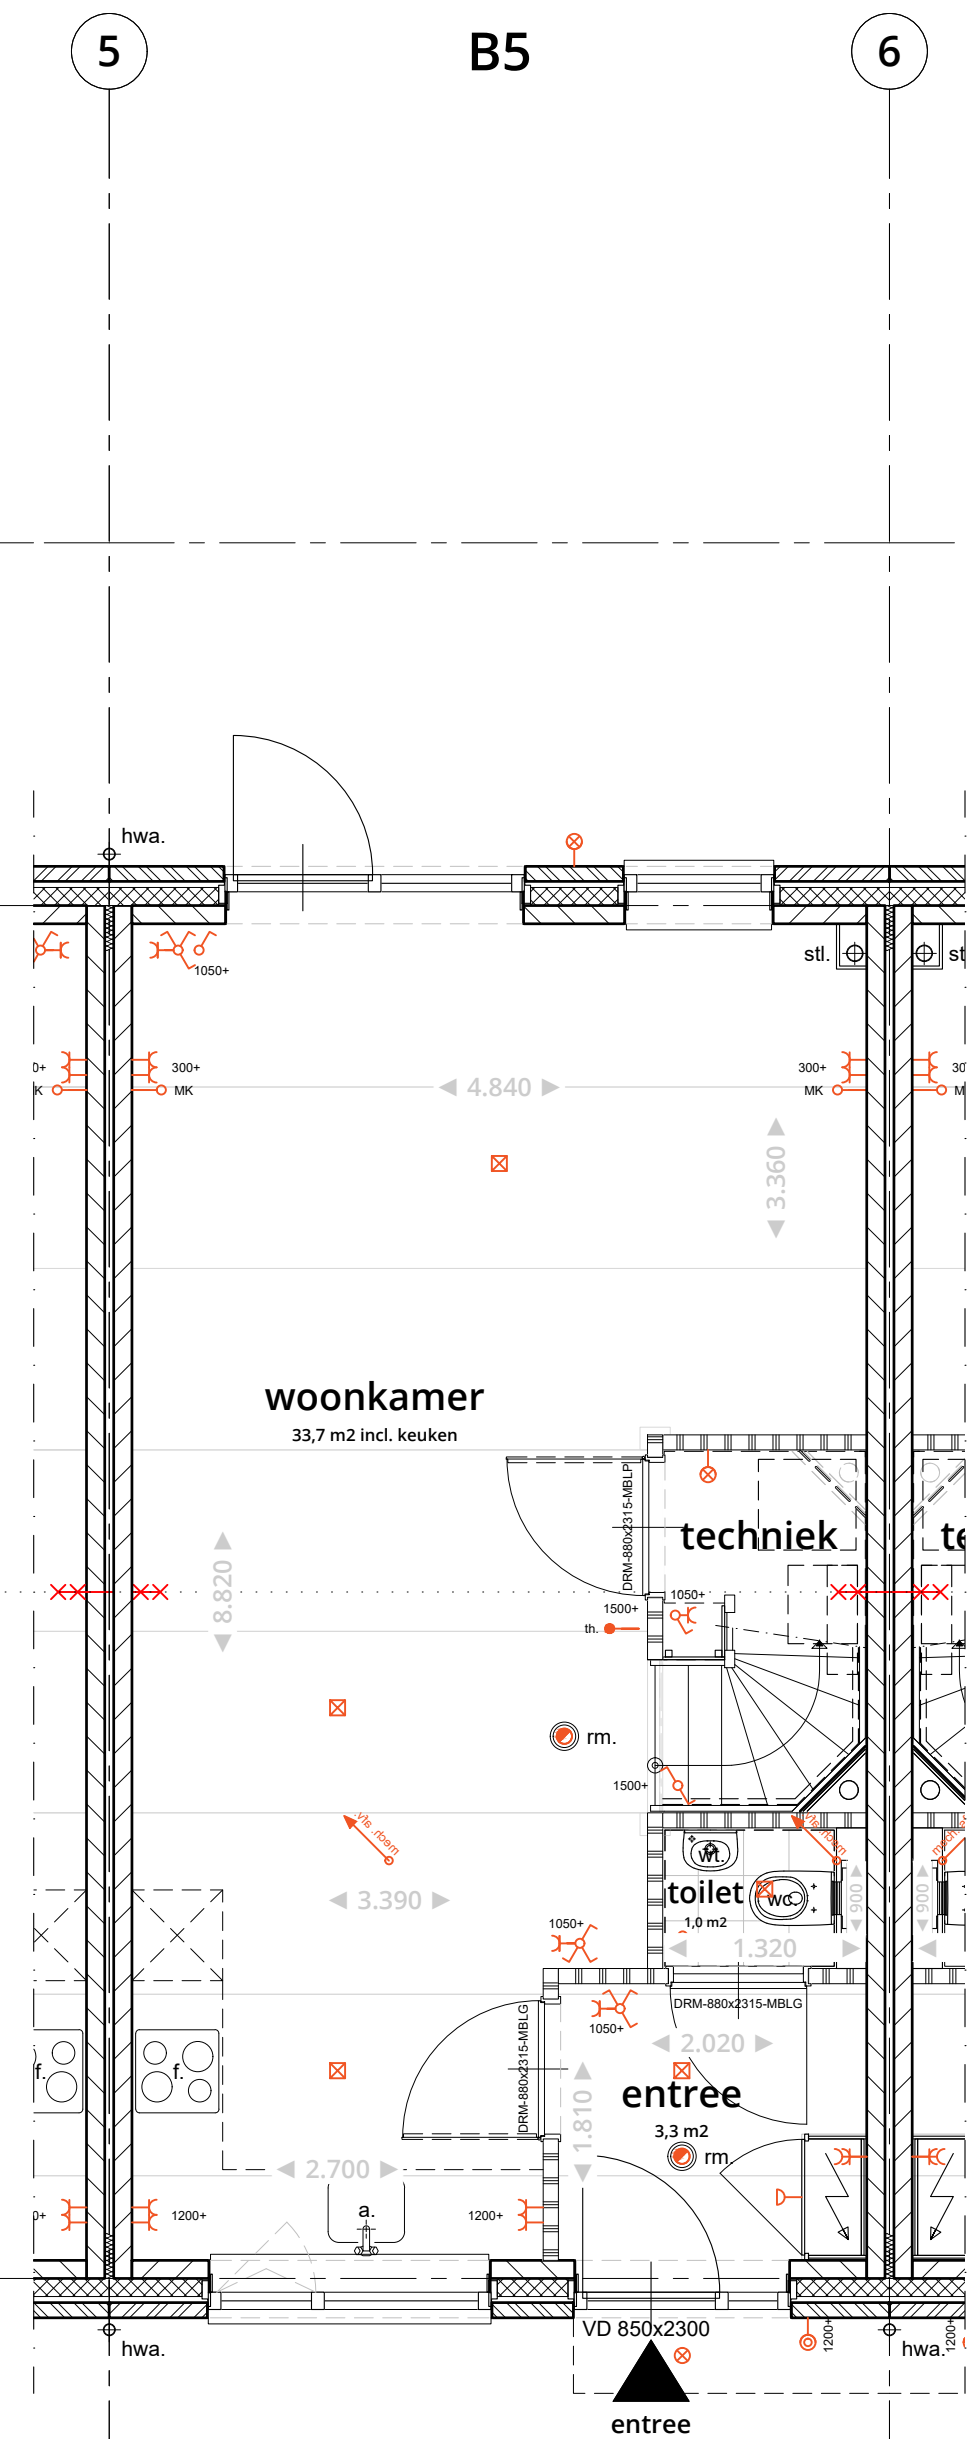

begane grond

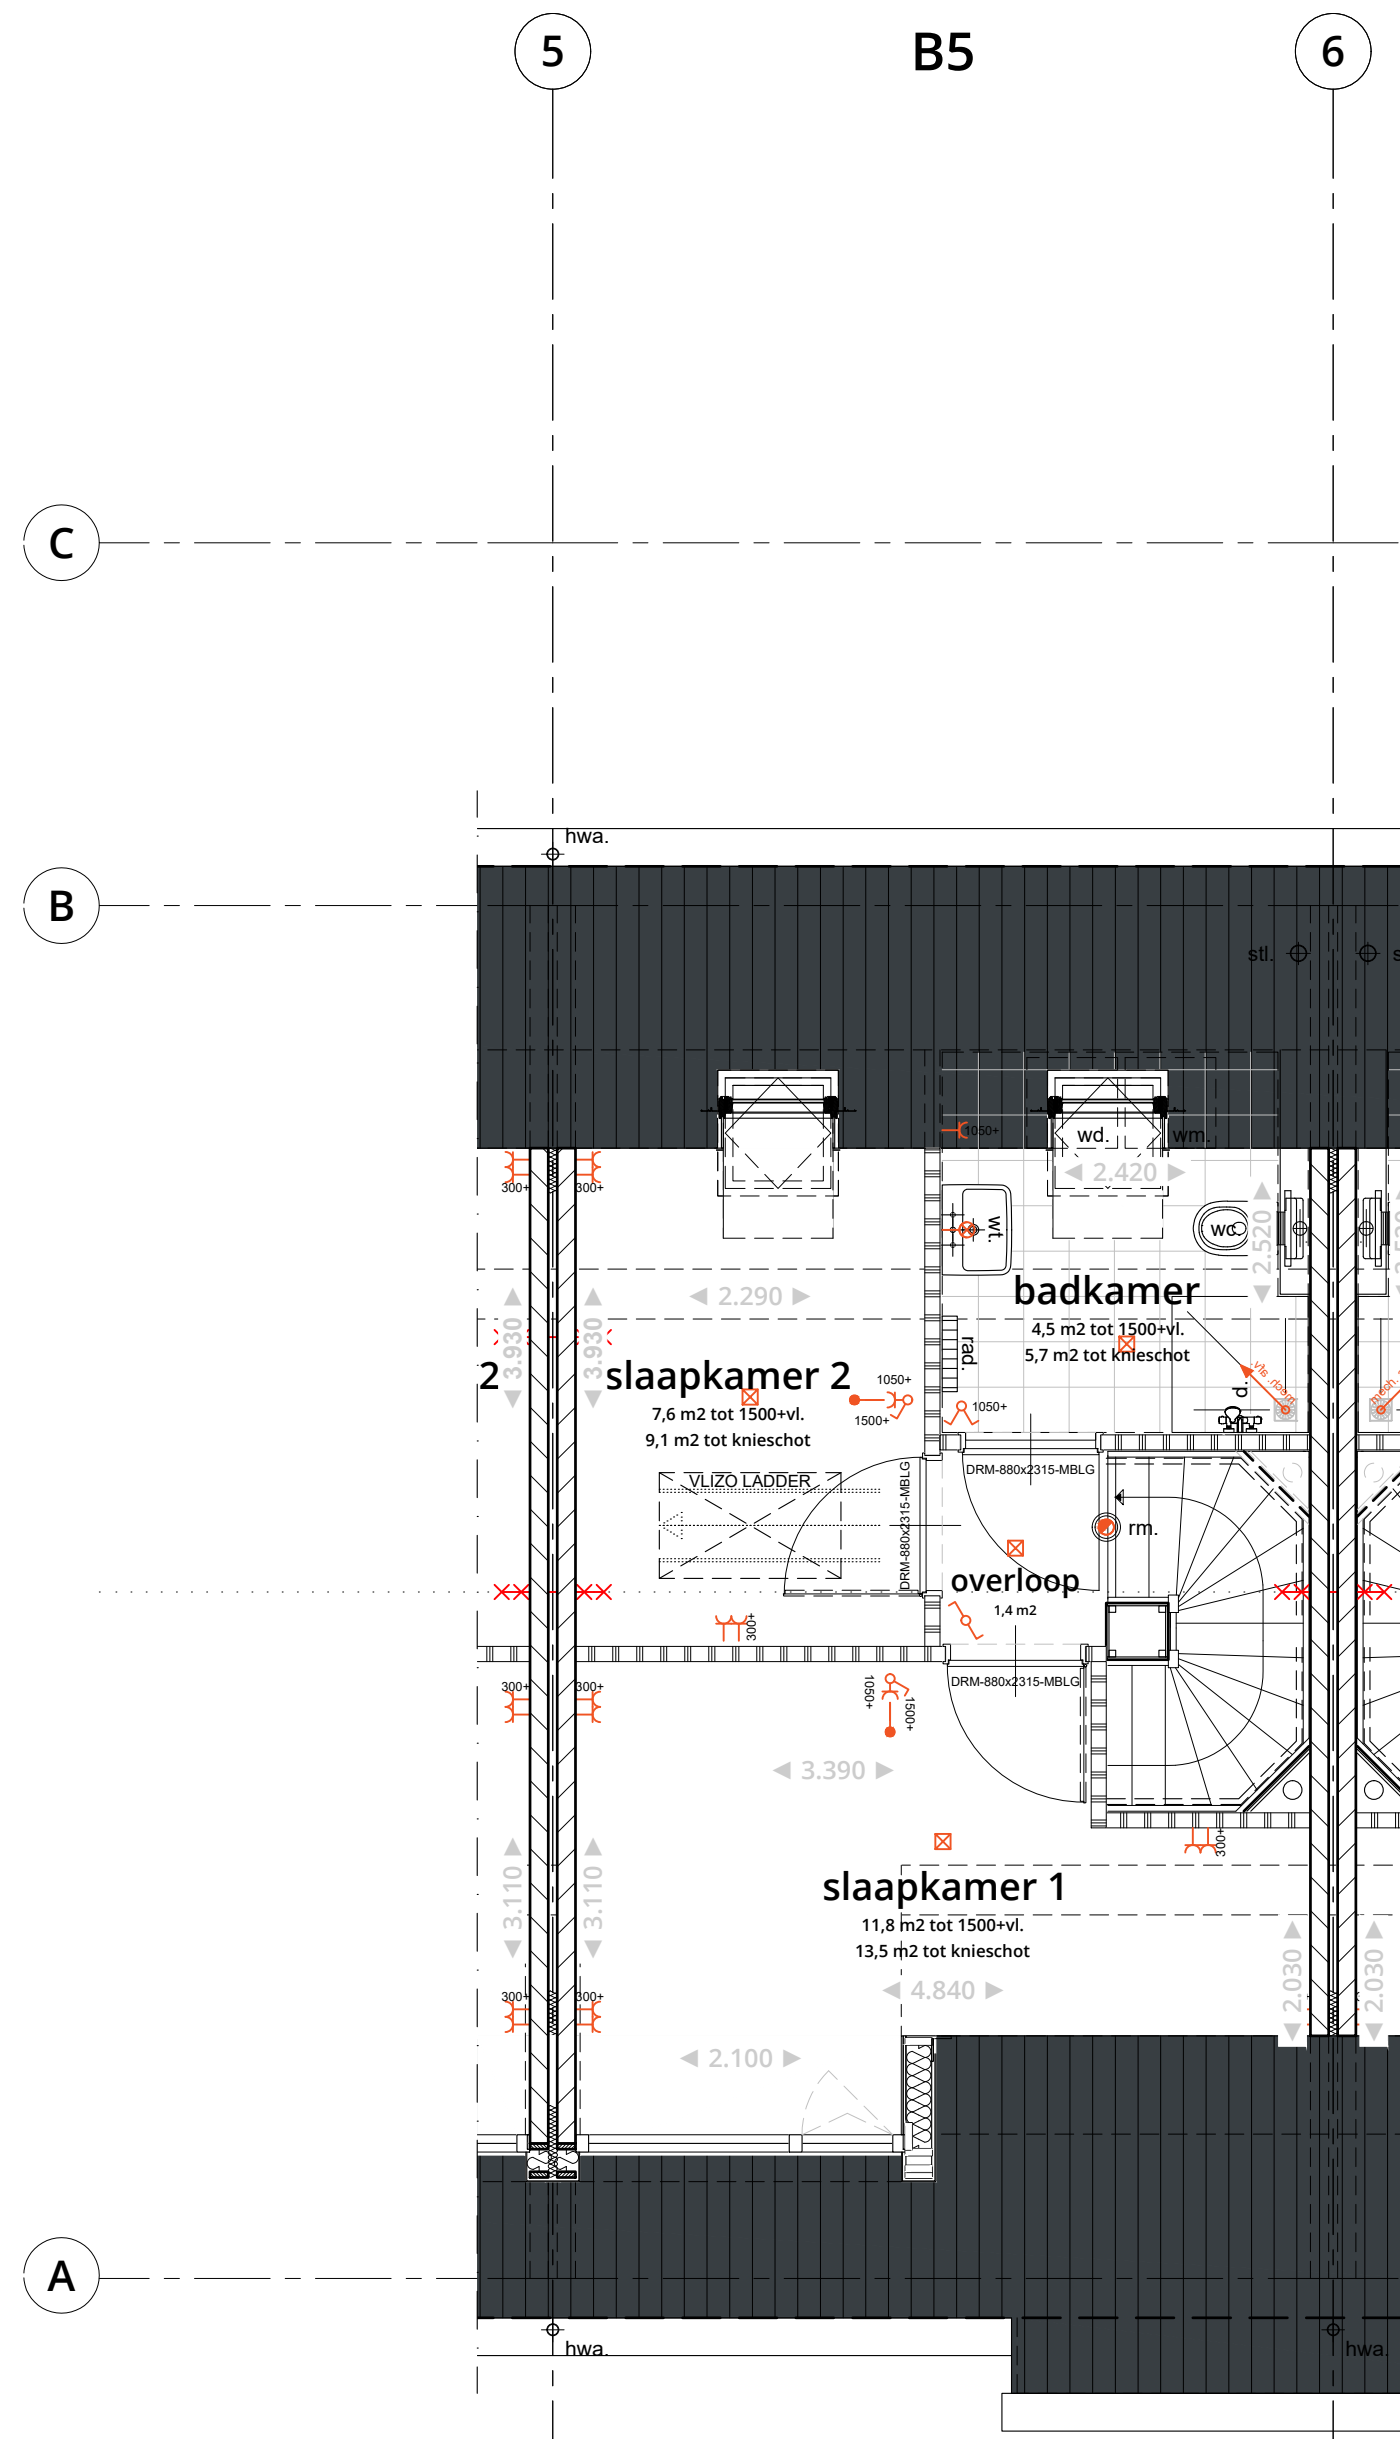

eerste verdieping

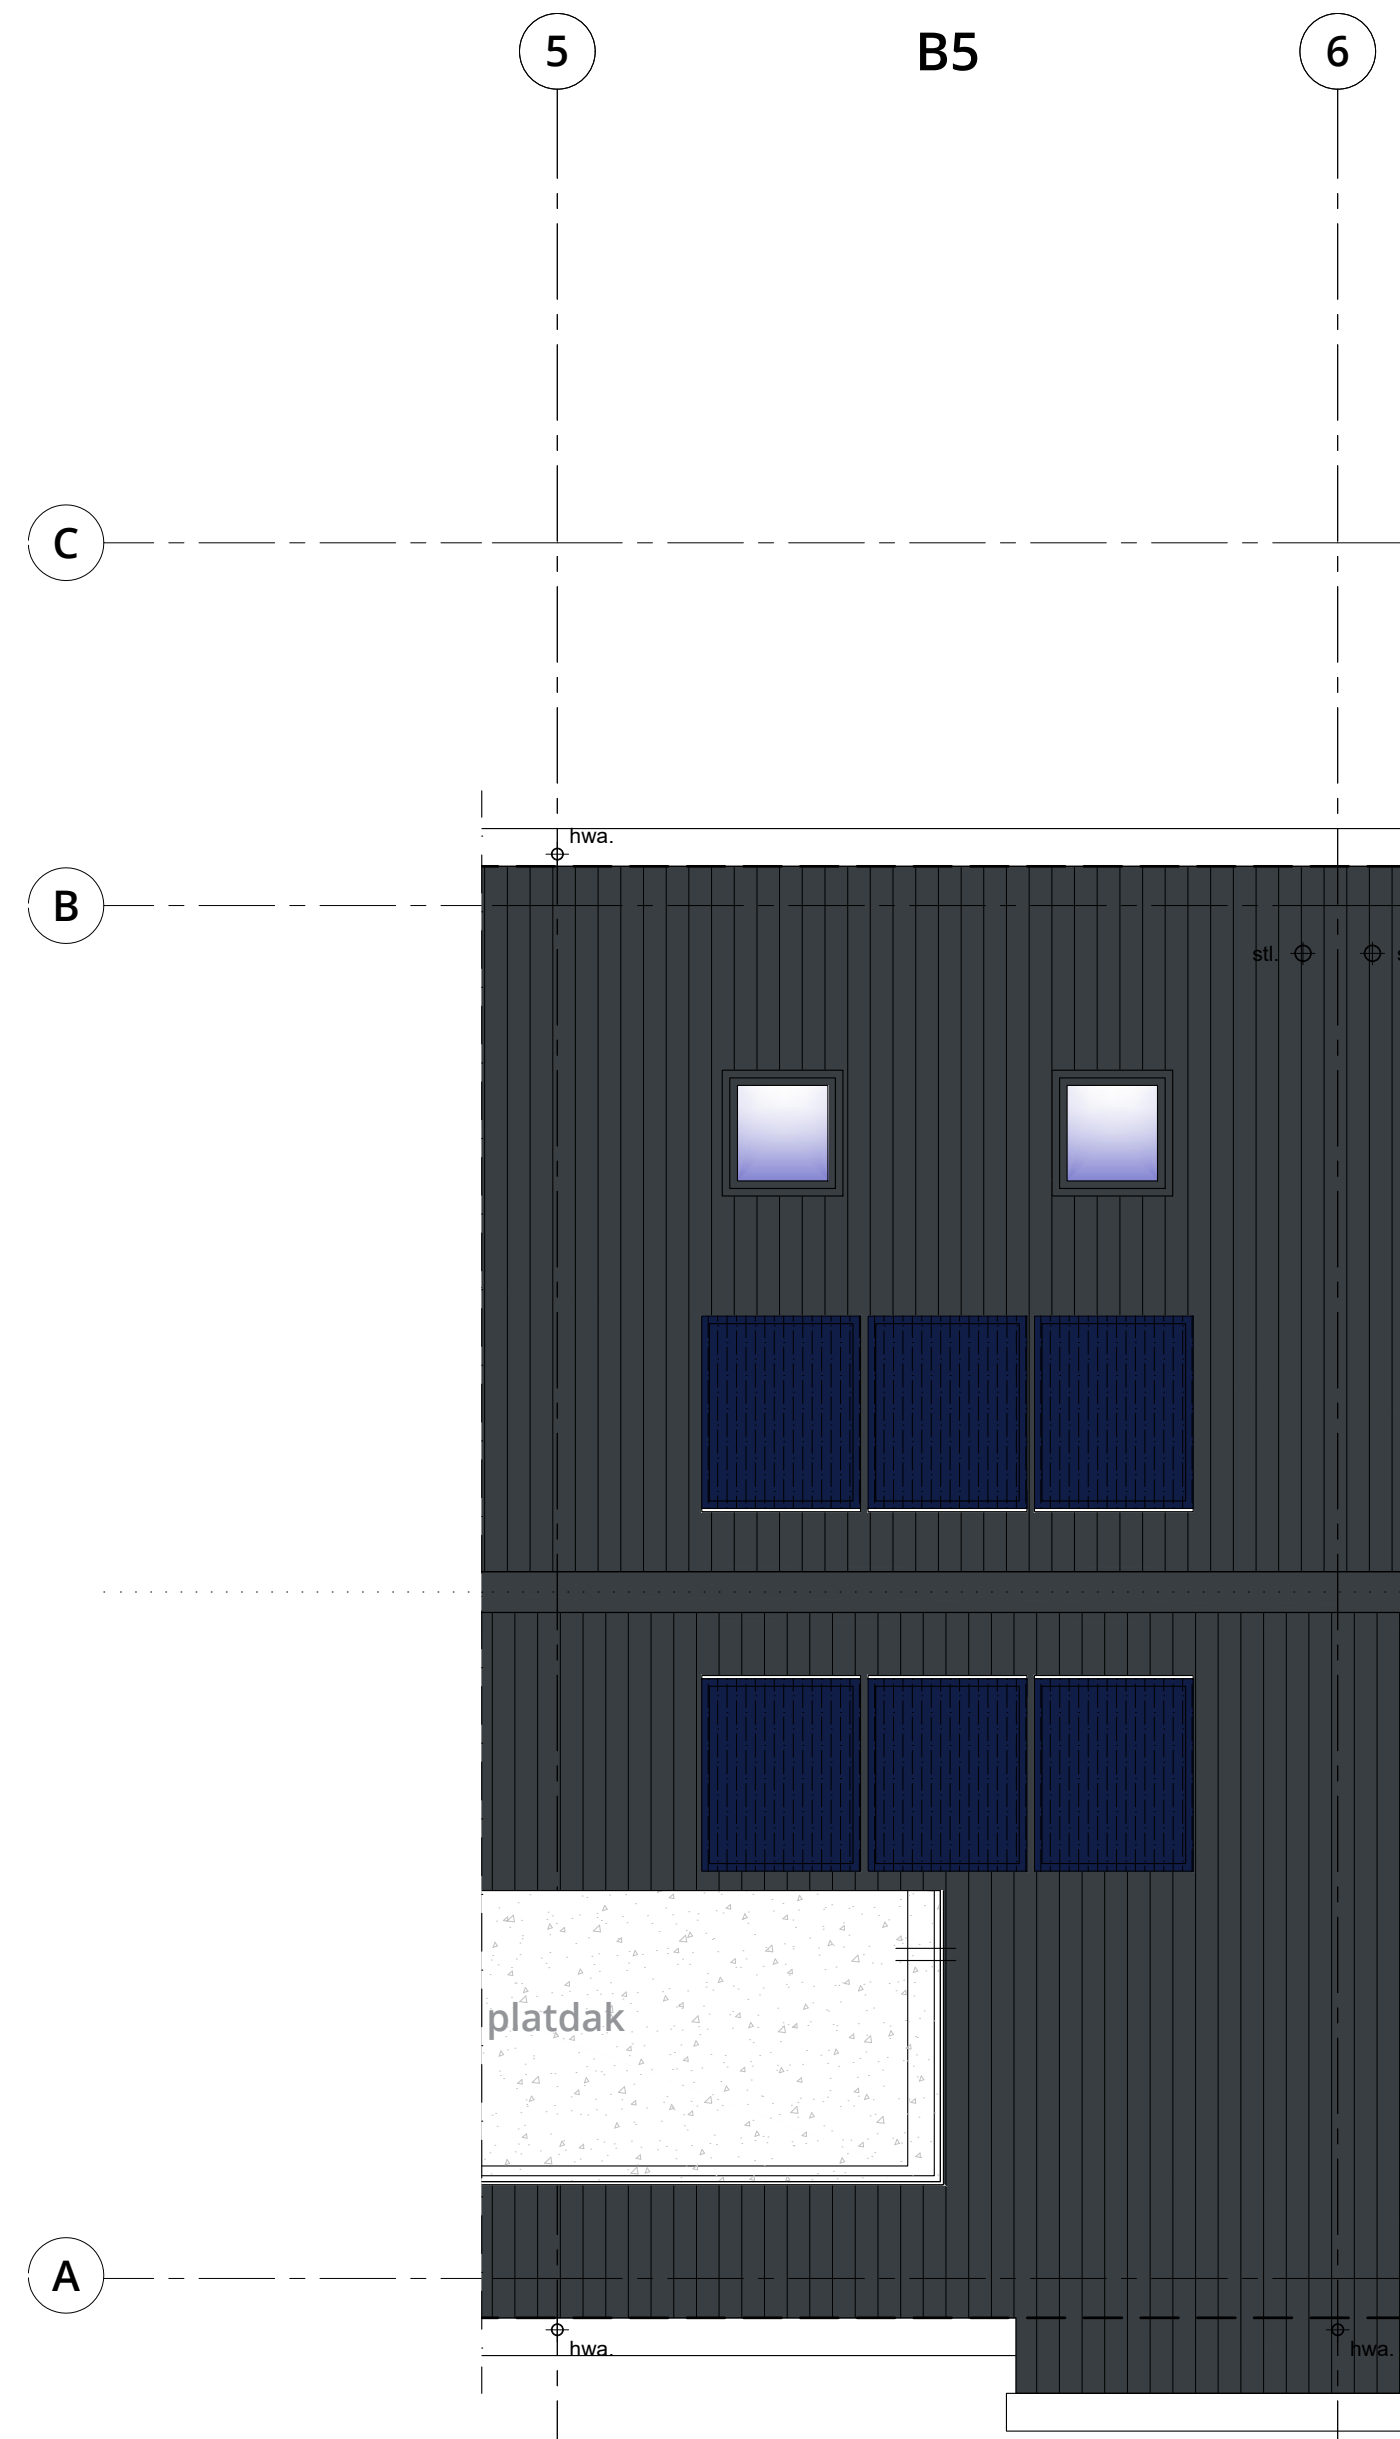

dakoverzicht



BouwConsult

www.bouwconsult37.nl info@bouwconsult37.nl

ONTWIKKELAAR:

info@bmvanhouwelingen.nl
tel. 0184 - 67 72 90
www.bmvanhouwelingen.nl



ROOSROS
ARCHITECTEN



PLAN: De Biezenwele - Serooskerke
PROJECT: Nieuwbouw - 7 in 1 rij woningen (B)
ONDERWERP: KOPERSTEKENING BOUWNUMMER-B5
datum 25-08-2025 DEFINITIEF VERKOOP TEKENINGEN SET
werknummer 230 500 K-B5
bladnummer
A1 1:50 / 100 N.J.