



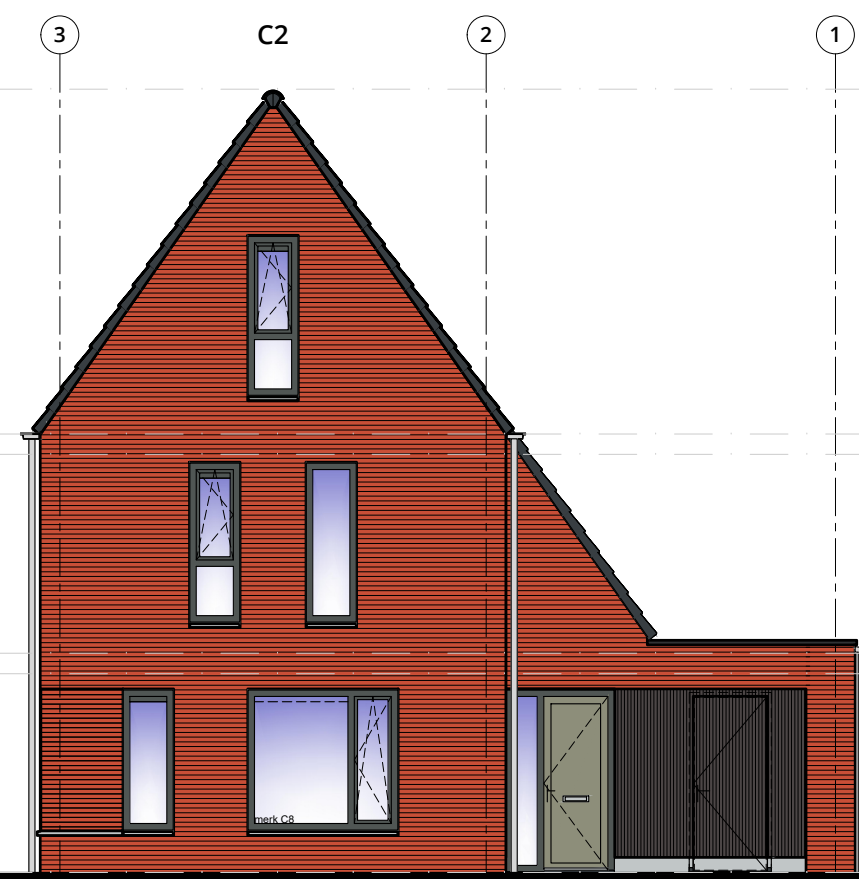


voorgevel
bouwnummer C2 Nuance



rechterzijgevel
bouwnummer C2 Nuance

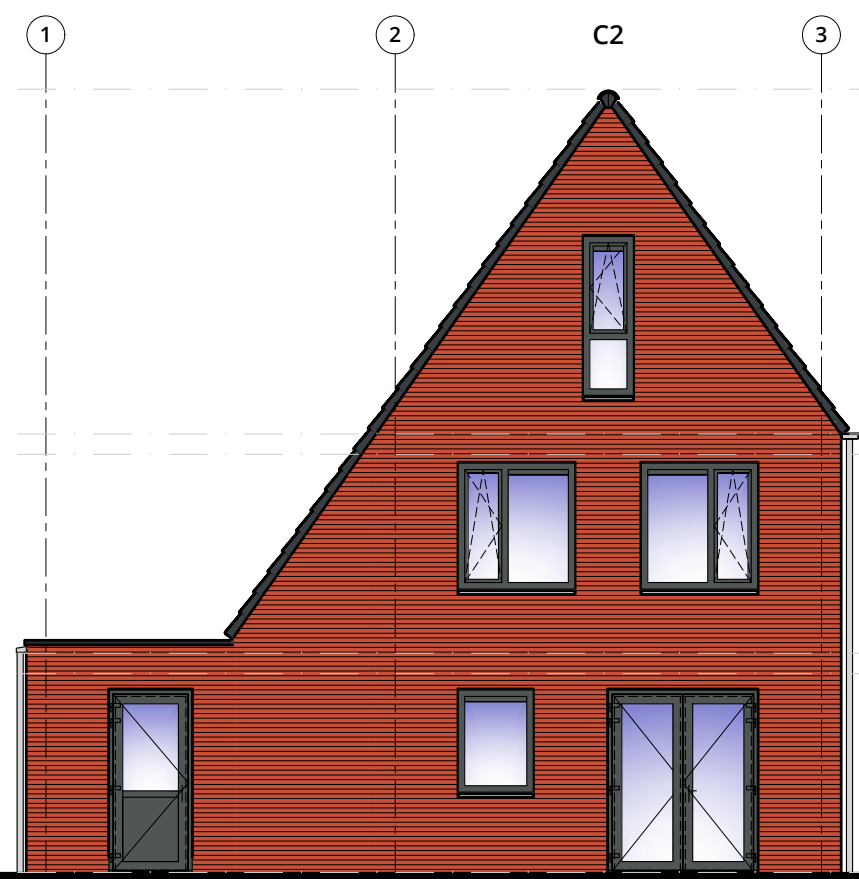

achtergevel
bouwnummer C2 Nuance

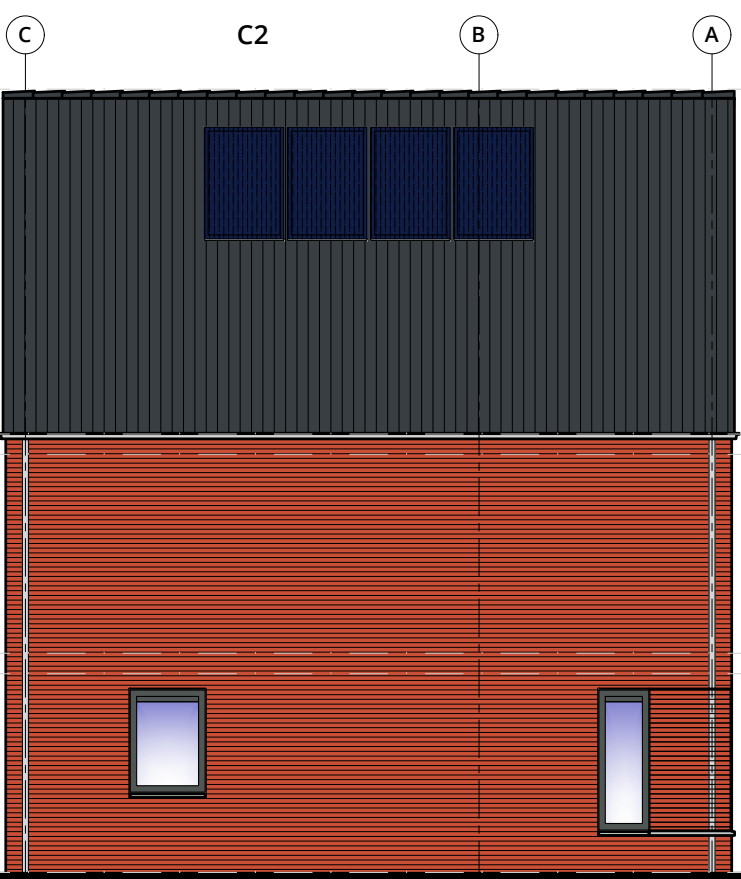

linkerzijgevel
bouwnummer C2 Nuance



doorsnede (A-A)
bouwnummer C2 Nuance



Aan 3D artist impressies kunnen geen rechten worden ontleend.

RENVOOI ARCERINGEN:

constructie ter controle constructeur

UITVOERING VOLGENS TECHNISCHE OMSCHRIJVING

	baksteen / metselwerk
	isolatie
	dragende wand
	niet dragende wand / lichte scheidingwand
	dekplaat met randisolatie en vloerverwarming
	kanalplaatvloer (kanalen n.l.b. / leverancier)
	vloer tegelwerk tussen wand tegelwerk

ELEKTRA SYMBOLEN PLATTEGROND VOORBEELD:

	enkele wandcontactdoos op 300mm +vloer
	enkele schakelaar op 1050mm +vloer

UITVOERING VOLGENS TECHNISCHE OMSCHRIJVING

	beton fundering met funderingskist
	wegening / wezels n.l.b. / volgens constructeur
	funderingspalen n.l.b.
	afmeting / lengte: n.l.b. / volgens constructeur
	indien uitgevoerd met vensterbank (binnenzijde)
	buitenkozijn met afwerking draai-kiep ram
	indien uitgevoerd met waterslag (buitenzijde)
	streepte = loopdeur / actieve deur
	DRM = deurmaat bth in mm
	VD = vrije doorgang maat bth in mm
	lichtpunt plafond centraaldoos
	wandlichtpunt



SITUATIE SEROOSKERKE

kadastrale gemeente: VEERE

schaal: 1:1000

ALGEMEEN NORMERING EN MINIMALE UITGANGSPUNTEN:

BIJ BESTAAND KAN AL HET ONDERSTAANDE AFWIJKEN:

NB.	TRAP OPTREDE MAX. 188mm / AANTREDE MIN. 220mm
NB.	BALUSTADEN MINIMAAL 1000mm + B.K. VLOERBOP
NB.	VERTICALE SPIJLEN MAX. OPENING 99mm
NB.	CONSTRUCTIE VOLGENS CONSTRUCTEUR
NB.	VEILIGHEIDSBEGLAZING CONFORM NEN-3569
NB.	BUITENKOZIJNEN, DEUREN EN RAMEN MOETEN VOLDOEN AAN INBRAAKWERENDHEID
NB.	WEERSTANDKLASSE 2 VOLGENS NEN-5096
NB.	VOOR HET GEHELE GEBOUW GELDT EEN MAX. DORPELHOOGTE VAN 20mm / VOLGENS BBL
NB.	ELEKTRA CONFORM NEN-1010
NB.	RIDLERING CONFORM NEN-3215
NB.	ROOKMELDERS CONFORM NEN-2555 GEKOPPELD
NB.	VENTILATIE VOLGENS BEREKENING NEN-1087
NB.	RUIWBOUW MATEN OP TEKENING:
NB.	AFGEWERKTE MATEN OP TEKENING:
NB.	PARTICULIER OPRACHTGEVERSCAP: / NEE

BIJ BESTAAND KAN AL HET ONDERSTAANDE AFWIJKEN:

NB.	UITGANGSPUNTEN INDIEN METSELWERK:
NB.	WALFORMAAT 50x100x100mm
NB.	HALFSTEENS / WILDVERBAND
NB.	KOPMAAT 110mm / LAAGMAAT 62,5mm
NB.	VANWEGE HET BAKPROCES E.E.A. I.H.W. TER CONTROLE
NB.	EIGENSCHAPPEN SCHEIDING TUSSEN BUITEN EN BINNEN:
NB.	OP DE NIEUWE GEBOUWDELEN:
NB.	THERMISCHE ISOLATIE / WARMTE- / KOUDE- WEERSTAND:
NB.	KOZIJNEN, RAMEN EN DEUREN GEMID.: MAX. 1,65 W/m2.K
NB.	VERTICALE WANDEN: TEN MINSTE RC >4,7 m2.K/W
NB.	PLATTE EN HELLINGE DAMEN: TEN MINSTE RC >6,3 m2.K/W
NB.	HORIZONTALE VLOEREN: TEN MINSTE RC >3,7 m2.K/W

RENVOOI: (plaats voor)

hwa.	hemelwater afvoer	stl.	standleiding
kwk.	koud water buitenkraan	sp.	schroput
rm.	rookmelder gekoppeld		
	brandwerendheid 30/60/ZELFSLUITEND		
cv.	centrale verwarm.	wp.	warmtepomp ntb
mk.	meterkast	vv.	vloerverw. verd. NTB
th.	thermostaat	co2	co2 meter ntb
mv.	mech. ventilatie box		lucht afvoerpunt ntb
wc.	toilet	bd.	bidet
ur.	urinoir	b.	bad
ug.	uitstortgootsteen	d.	douche
wt.	wastafel / fontein		
wm.	wasmachine	wd.	wasdroger
a.	aanrecht	vw.	vatwasser
kk.	koelkast	vr.	vriezer
mg.	magnetron	ov.	oven
f.	fornuis		
wo.	waterontharder	om.	omvormer
vt.	vloerluis	mp.	meterput

ONTWIKKELAAR:
info@bmvvanbouwvereniging.nl
tel. 0184 - 47 72 00
www.bmvvanbouwvereniging.nl

PLAN: De Biezenwele - Serooskerke
PROJECT: Nieuwbouw - Vrijstaande woning
ONDERWERP: KOPERSTEKENING BOUWNUMMER-C2

26-08-2025	DEFINITIEF VERKOOP TEKENINGEN SET
datum	omschrijving
werknnummer	bladnummer
230	500 K-C2
A1++	1:50 / 100
NJ.	