


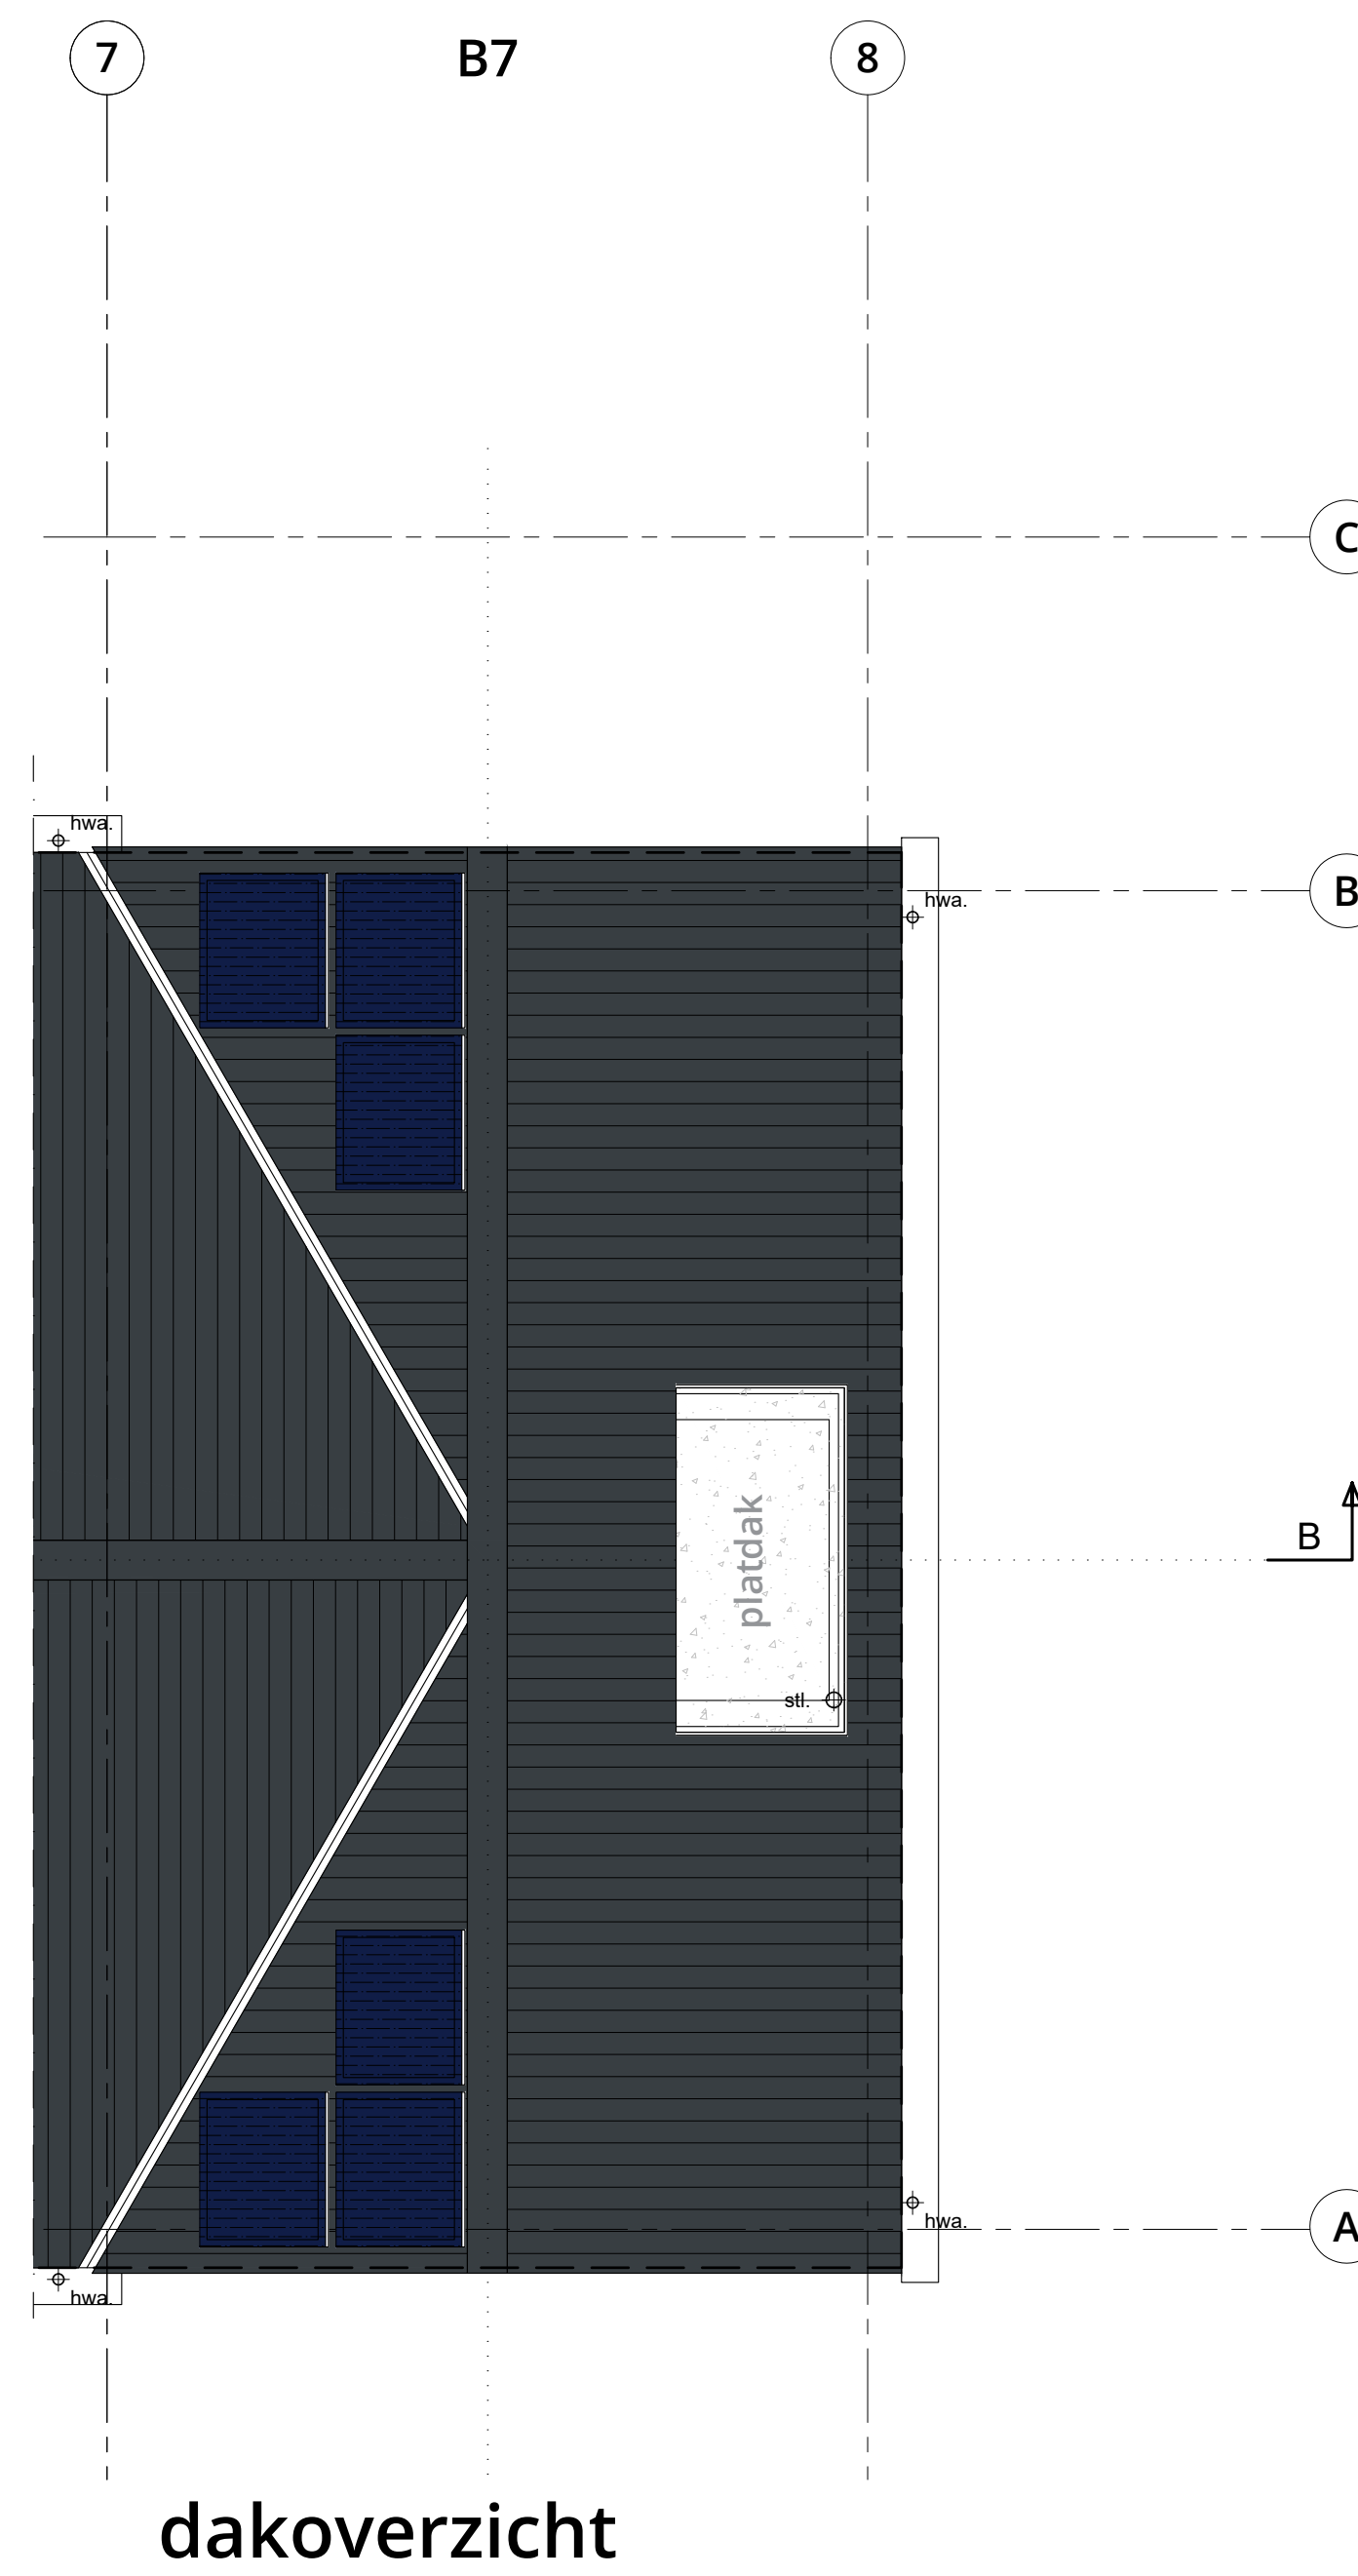

Aan 3D artist impressies kunnen geen rechten worden ontleend.



RENVOOI ARCKERINGEN:		constructie ter controle constructeur	
UITVOERING VOLGENS TECHNISCHE OMSCHRIJVING		UITVOERING VOLGENS TECHNISCHE OMSCHRIJVING	
	baksteen / metselwerk		beton fundering met funderingskist
	isolatie		wapening / vezels: n.t.b. / volgens constructeur
	dragende wand		funderingspalen n.t.b. afmeting / lengte: n.t.b. / volgens constructeur
	niet dragende wand / lichte scheidswand		indien uitgevoerd met vensterbank (binnenzijde)
	dekplaat met randisolatie en vloerverwarming		buitenkozijn met afwerking, draai-kliep raam
	kanaalplaatvloer (kanalen n.t.b. / leverancier)		indien uitgevoerd met waterslag (buitenzijde)
	vloer tegelwerk tussen wand tegelwerk		streepleg = loopdeur / actieve deur
ELEKTRA SYMBOLEN PLATTEGROND VOORBEELD:			DRM = deurmaat bth in mm
	enkele wandcontactdoos op 300mm +vloer		lichtpunt plafond centraaldoos
	enkele schakelaar op 1050mm +vloer		wandlichtpunt



ALGEMEEN NORMERING EN MINIMALE UITGANGSPUNTEN:	
BIJ BESTAAND KAN AL HET ONDERSTAANDE AFWIJKEN:	
NB. TRAP OPTREDE MAX. 188mm / AANTREDE MIN. 220mm BALLISTRADEN MINIMAAL 1000mm + B.K. VLOERAFW. VERTICALE SPIJLEN MAX. OPENING 99mm	NB. UITGANGSPUNTEN INDIEN METSELWERK: WAALFORMAAT 50x100x210mm HALFSTEENS / WILDVERBAND KOPMAAT 110mm / LAAGMAAT 62,5mm VANWEGE HET BAKPROCES E.E.A. I.H.W. TER CONTROLE
NB. CONSTRUCTIE VOLGENS CONSTRUCTEUR	NB. EIGENSCHAPPEN SCHEIDING TUSSEN BUITEN EN BINNEN: OP DE NIEUWE GEBOUWDELLEN: THERMISCHE ISOLATIE / WARMTE- / KOUDE- WERSTAND: KOZIJNEN, RAMEN EN DEUREN GEMID.: MAX. 1.65 W/m2.K< VERTICALE WANDEN: TEN MINSTE RC >4,7 m2.K/W PLATTE EN HELLENDE DAKEN: TEN MINSTE RC >6,3 m2.K/W HORIZONTALE VLOEREN: TEN MINSTE RC >3,7 m2.K/W
NB. VEILIGHEIDSBEGLAZING CONFORM NEN-3569	
NB. BUITENKOZIJNEN, DEUREN EN RAMEN MOETEN VOLDOEN AAN INBRAAKWERENDHEID WEERSTANDSKLASSE 2 VOLGENS NEN-5096	
NB. VOOR HET GEHELE GEBOUW GELDT EEN MAX. DORPELHOOGTE VAN 20mm / VOLGENS BBL	
NB. ELEKTRA CONFORM NEN-1010	
NB. RIOLERING CONFORM NEN-3215	
NB. ROOMMELDERS CONFORM NEN-2555 GEKOPPELD	
NB. VENTILATIE VOLGENS BEREKENING NEN-1087	
NB. RUWBOW MATEN OP TEKENING: NB. AFGEWERKTE MATEN OP TEKENING:	
NB. PARTICULIER OPDRACHTGEVERSCAP: / NEE	

37

BouwConsult

www.bouwconsult37.nl info@bouwconsult37.nl

ONTWIKKELAAR:
info@bmvanhouwelingen.nl
tel. 0184 - 67 72 80
www.bmvanhouwelingen.nl

bm

ROOSROS
ARCHITECTEN

M2
Houtmakers

kambler
Houtverwerking

PLAN: De Biezenwele - Serooskerke

PROJECT: Nieuwbouw - 7 in 1 rij woningen (B)

ONDERWERP: KOPERSTEKENING BOUWNUMMER-B7

25-08-2025 DEFINITIEF VERKOOP TEKENINGEN SET

werknummer 230 500 K-B7

bladnummer

A1 1:50 / 100 N.J.